



MINISTERIO DE DESARROLLO RURAL Y TIERRAS
PROGRAMA EMPODERAR
PROYECTO DE ALIANZA RURALES II – PAR II – FA



ASOCIACIÓN DE PRODUCTORES AGROPECUARIOS Y PRODUCTORES DE FLORES DE
POTRERO “TUNARI”
SOLICITUD DE COTIZACIONES (SC)

La **Asociación De Productores Agropecuarios y Productores De Flores De Potrero “Tunari”** invita a ofertantes elegibles a presentar cotizaciones para la provisión de los siguientes bienes:

Los proveedores serán seleccionados en base al método de solicitud de cotizaciones (S.C.), descrito en el Manual de Adquisiciones y contrataciones para las organizaciones de pequeños productores, detallados a continuación:

REFERENCIA	CANT.	UNIDAD	NOMBRE DE LOS BIENES	PRECIO REFERENCIAL
SC - 01	46	Pza.	Sistemas de Riego por Goteo	155.477,70

La información referida a cada solicitud de cotización (especificaciones técnicas y formularios de cotización), pueden ser descargados en la página web www.empoderar.gob.bo y/o consultas 46.potrero@gmail.com

Las cotizaciones deberán ser presentadas en sobre cerrado en la dirección detallada abajo, a más tardar a horas 10:00 a.m. del 10 de Agosto de 2021. Las cotizaciones que se reciban fuera de plazo serán rechazadas. No se aceptarán cotizaciones ni propuestas electrónicas.

La apertura de sobres se realizará el mismo día a horas 10:15 a.m. en la sede de la **Asociación de Productores Agropecuarios y Productores de Flores de Potrero “Tunari”**, Comunidad Potrero – Quillacollo, una cuadra al Sud de la Unidad Educativa de Potrero.

Señores:

Asociación de Productores Agropecuarios y Productores de Flores de Potrero “Tunari”,
Comunidad de Potrero, municipio de Quillacollo Cel. 67564304

Los sobres cerrados se dejaran en la sede de la Asociación de Productores Agropecuarios y Productores de Flores de Potrero “Tunari”, Comunidad Potrero, una cuadra al Sud de la Unidad Educativa de Potrero. (Incluir remitente)

Cochabamba, 03 de agosto de 2021



SOLICITUD DE COTIZACIÓN (SC)
PARTE I
INFORMACIÓN GENERAL DE LOS PROPONENTES

1. ANTECEDENTES

La Asociación de Productores Agropecuarios y Productores de Flores de Potrero "Tunari" tiene aprobado recibir recursos del Proyecto de Alianzas Rurales II (PAR II) y se propone utilizar parte de estos recursos para efectuar pagos elegibles en virtud del presente proceso de contratación que está mencionado en el Convenio suscrito N° CONVAC/134/19 del 26 Septiembre de 2019 con la Unidad Operativa Departamental Cochabamba. En este marco la Asociación de Productores Agropecuarios y Productores de Flores de Potrero "Tunari" tiene previsto la adquisición de: **46 SISTEMA DE RIEGO POR GOTEO.**

2. LICITANTES/PROPONENTES ELEGIBLES

En esta convocatoria podrán participar únicamente los siguientes licitantes/proponentes:

- Empresas proveedoras de bienes legalmente constituidas.

3. CONSULTAS ESCRITAS SOBRE LA CONVOCATORIA

Cualquier licitante/proponente podrá formular consultas escritas dirigidas a la Asociación de Productores Agropecuarios y Productores de Flores de Potrero "Tunari" hasta la fecha definida en la convocatoria (se recomienda que debe consignarse un plazo máximo hasta tres días antes de la presentación de Ofertas.)

4. ESPECIFICACIONES TÉCNICAS

SISTEMA DE RIEGO POR GOTEO

I.	Especificaciones técnicas mínimas	Unidad	Cantidad	TOTAL
1	Niple hexagonal FG 1"	pza.	2	46
2	Unión patente FG 1"	pza.	2	
3	Tubería PVC-R E40 1"	m	6	
4	Adaptador M PVC-PR 1"	pza.	17	
5	Codo 90° FG 3/4"	pza.	2	
6	Codo 90° PVC-R 3/4"	pza.	2	
7	Adaptador H PVC-PR 1"	pza.	1	
8	Chupador canastillo 1"	pza.	1	
9	Válvula paso cortina PN-10 1"	pza.	1	
10	Válvula PVC con unión 3/4"	pza.	2	
11	Niple hexagonal PVC-R 3/4"	pza.	5	
12	Codo 90° PVC-R 1"	pza.	6	
13	Copla PVC-R 3/4"	pza.	1	
14	Inyector de fertilizante Venturi 3/4"	pza.	1	
15	Manguera transparente para inyector 3/4"	pza.	1	
16	Filtro Anilla 1" 6 m3/h	pza.	1	
17	Silleta simple 32 x 3/4"	pza.	20	
18	Tubería PEAD 1"	m	25	
19	Tapón H PVC-R 1"	pza.	1	
20	Adaptador estriado rosca 16 x 3/4"	pza.	18	
21	Válvula de paso 16 mm	pza.	18	



ASOCIACIÓN DE PRODUCTORES AGROPECUARIOS Y PRODUCTORES DE FLORES DE POTRERO "TUNARI"

22	Tubería PEAD 16 mm Clase 4	m	25	
23	Conector Transición Anilla 16 mm	pza.	18	
24	Gotero integral súper compact 16-2-30/0.65	m	500	
25	Fin de línea candado 16 mm	pza.	18	
26	Cinta Teflón 3/4	pza.	10	
II. Plan y Plazo de entrega				
Entrega e Instalación de los Sistemas de Riego en las parcelas de los productores de la Asociación Productores Agropecuarios y Productores de Flores de Potrero Tunari ubicadas en la localidad de Potrero, Provincia de Quillacollo en un plazo no mayor a los 50 días calendario una vez emitida la carta de adjudicación. (El costo de los equipos incluye la instalación y montaje)				
III. Garantía y Servicios adicionales requeridos				
Capacitación en instalación, operación y mantenimiento. Servicio de asistencia técnica de mantenimiento y reparación Detallar marca o industria de los accesorios Disponibilidad de repuestos y accesorios originales. Garantía mínima: 1 año Valides de la oferta: 90 días				

5. DOCUMENTOS QUE DEBEN PRESENTAR LOS LICITANTES/PROponentES

Todos los Formularios de la oferta, solicitados en el presente documento, se constituirán en Declaraciones Juradas.

Los licitantes/proponentes deberán presentar los siguientes documentos:

Documento de Presentación (DP)

DP-01. Carta de Presentación de oferta a nombre de la **Asociación de Productores Agropecuarios y Productores de Flores de Potrero "Tunari"** en la cual se indica la oferta económica total y la validez de la oferta.

Asimismo debe existir la declaración expresa de conocimiento de las condiciones y especificaciones técnicas solicitadas. (Dicha carta debe estar firmada por el representante legal)

DP-02. Identificación del licitante/proponente, Adjuntando fotocopia de NIT, Carnet Identidad, FUNDEMPRESA.

DP-03. Adjuntar el testimonio de constitución de sociedad (si corresponde), poder del representante legal notariado para presentar ofertas, firmar contratos a nombre de la empresa, (si corresponde).

Todos los formularios DP-01 al DP-03 deben rubricarse en cada hoja con sello y firma original del representante legal, es decir del proponente, constituyéndose los mismos como declaración jurada sobre la veracidad de los documentos.

Si el convocante considera necesario, requerirá la presentación de documentos originales. La no presentación de documentos solicitados será causal de descalificación.

6. RECEPCIÓN DE PROPUESTAS

La recepción de ofertas se efectuará en el lugar señalado en la Publicación hasta la fecha y hora límite fijados en el mismo.

*La oferta deberá ser presentada en sobre **cerrado y sellado**, dirigido a la Organización. La oferta deberá tener una validez **no menor a noventa (90) días calendario**, desde la fecha fijada para la apertura de ofertas.*



En el caso de retiro de la oferta presentada durante el periodo de vigencia, el licitante aceptara que automáticamente será declarado inelegible para participar en cualquier proceso de adquisición posterior que esté financiado por el PAR II por un período de tres años contados a partir de la presente invitación; Asimismo, ser incluidos en la lista de licitantes/proponentes no elegibles en los procesos de Contratación en las Entidades Públicas del Estado Plurinacional de Bolivia.

De igual manera, si después de haber sido adjudicados, no ejecutan o rehúsan ejecutar el Contrato, aceptan que automáticamente serán declarados inelegibles para participar en cualquier posterior que este financiado por el PAR II por un período similar al mencionado en el párrafo precedente.

7. APERTURA DE PROPUESTAS Y ADJUDICACIÓN

La apertura de sobres se realizará en la fecha, hora y lugar señalados en la Publicación, donde en acto público se verificará los documentos presentados por los licitantes/proponentes, en la etapa de acto público aplicando la metodología de SI PRESENTO/NO PRESENTÓ y en SESIÓN reservada la metodología CUMPLE NO CUMPLE.

Se adjudicará a la propuesta económica más baja, que haya cumplido todos los requerimientos.

8. FORMA DE SELECCIÓN Y ADJUDICACIÓN

Se adjudicará a los licitantes que cumplieron con los formularios de evaluación preliminar, verificación aritmética y verificación de especificaciones técnicas, adjudicando a la oferta que responda totalmente a lo solicitado y que tenga el precio más bajo, aplicando el criterio CUMPLE/NO CUMPLE. En el caso de cumplir se recomendará su adjudicación. Caso contrario se procederá a su descalificación y a la habilitación de la segunda propuesta con el precio más bajo y así sucesivamente.

9. SUSCRIPCIÓN DEL CONTRATO

El licitante/proponente adjudicado, será notificado con carta de adjudicación procediéndose a la firma de contrato y/o Orden de Compra.

10. FORMA DE PAGO



La Asociación procederá al pago del monto establecido en el contrato. Los pagos se efectuarán, dentro de los 30 días contados a partir de la firma del contrato

11. ENTREGA DE LOS BIENES


La entrega de los bienes deberá efectuarse cumpliendo con las condiciones establecidas en el contrato suscrito y/o orden de compra. El comité de recepción, si corresponde, mediante un acta dará su conformidad a los bienes recibidos.

H.E.C.
Hilarión Espinoza Carrillo
PRESIDENTE







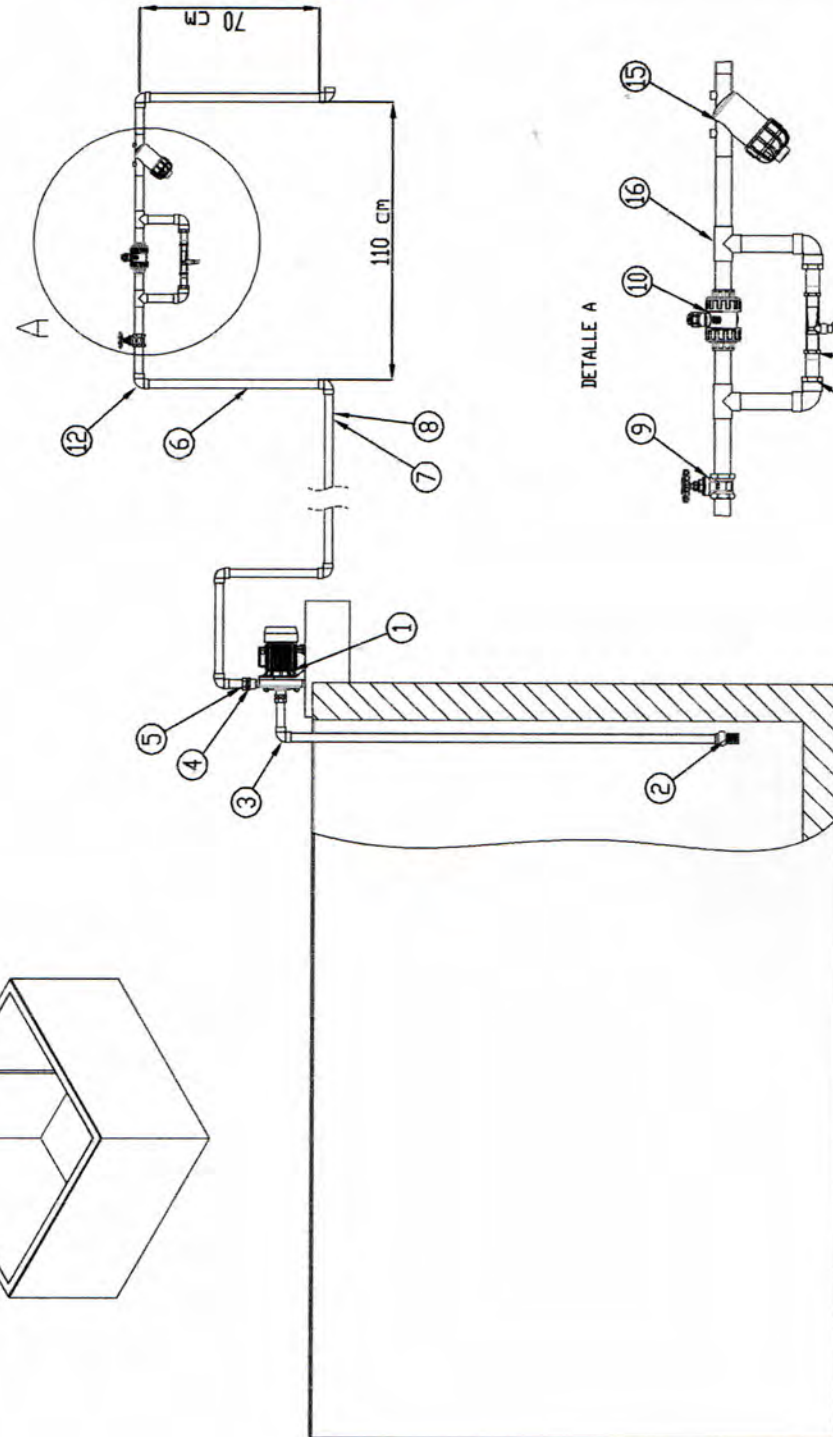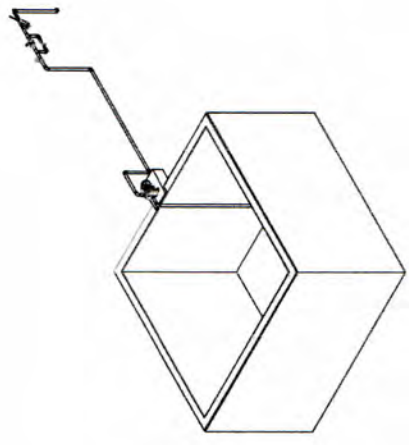

N°	DESCRIPCIÓN
1	Bomba centrífuga 0,5 hp 1"x1"
2	Chupador canastillo VLST 1"
3	Codo 90° FG 1"
4	Niple hexagonal FG 1"
5	Unión patente FG 1"
6	Tubería PVC-R E40 1"
7	Adaptador M PVC-PR 1"
8	Adaptador H PVC-PR 1"
9	Válvula paso cortina PN-10 1"
10	Válvula PVC con unión 1"
11	Niple hexagonal PVC-R 3/4"
12	Codo 90° PVC-R 1"
13	Copla PVC-R 3/4"
14	inyector de fertilizante Venturi 3/4"
15	Filtro de anillas AZUD 6 m3/h 1"
16	Tee PVC-R 1"

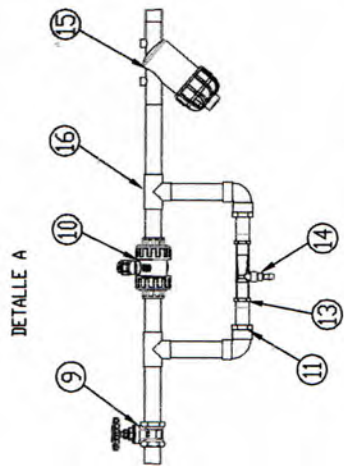

	ESTADO PLURINACIONAL DE BOLIVIA DEPARTAMENTO DE COCHABAMBA	PROVINCIA QUILLACOLLO MUNICIPIO DE QUILLACOLLO COMUNIDAD: POTRERO	PLAN DE ALIANZA RIEGO POR GOTEJO PARA CULTIVO DE ROSA	DISEÑO: Ing. PATRICIA VASQUEZ PEREZ	DIBUJO: Ing. KATERIN ROJAS	TITULO: CABEZAL DE RIEGO ESCALA: 1:20	LAMINA 1/3
							

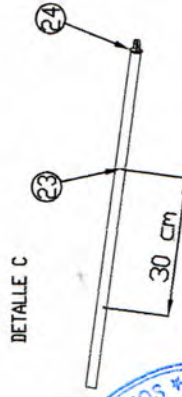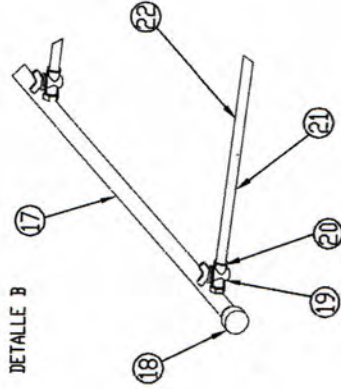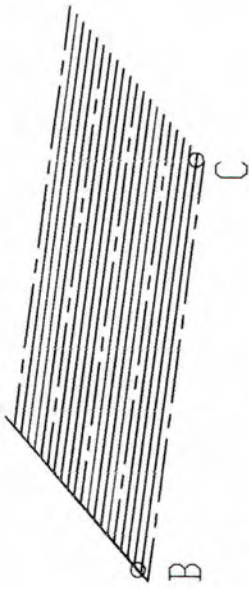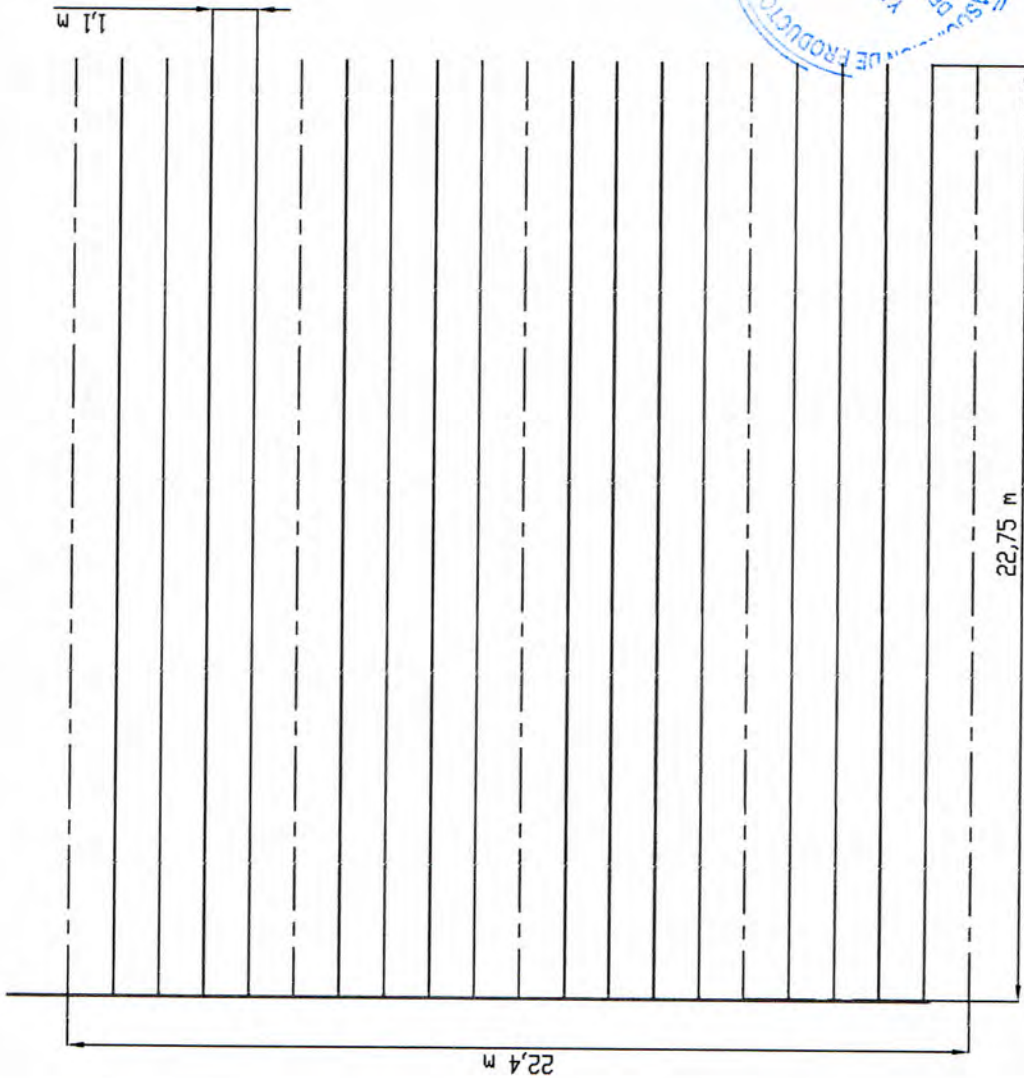

Nº	DESCRIPCIÓN
17	Tubería PEAD 1"
18	Tapón H PVC-R 1"
19	Válvula de paso 16 mm
20	Adaptador estriado rosca 16 x 3/4"
21	Tubería PEAD 16 mm Clase 4
22	Conector Transición Anilla 16 mm Lin-Sc
23	Gotero integral súper compact 16-2-30/0.65
24	Fin de línea candidato 16 mm



ESTADO PLURINACIONAL DE BOLIVIA
DEPARTAMENTO DE COCHABAMBA

PROVINCIA QUILLACOLLO
MUNICIPIO DE QUILLACOLLO
COMUNIDAD: POTRERO


PLAN DE ALIANZA
RIEGO POR GOTEJO PARA CULTIVO DE ROSA

DISENO:
Ing. PATRICIA VASQUEZ PEREZ

DIBUJO:
Ing. KATERIN ROJAS

TITULO: RIEGO DE PARCELA
ESCALA: 1:120

LAMINA:
2/3

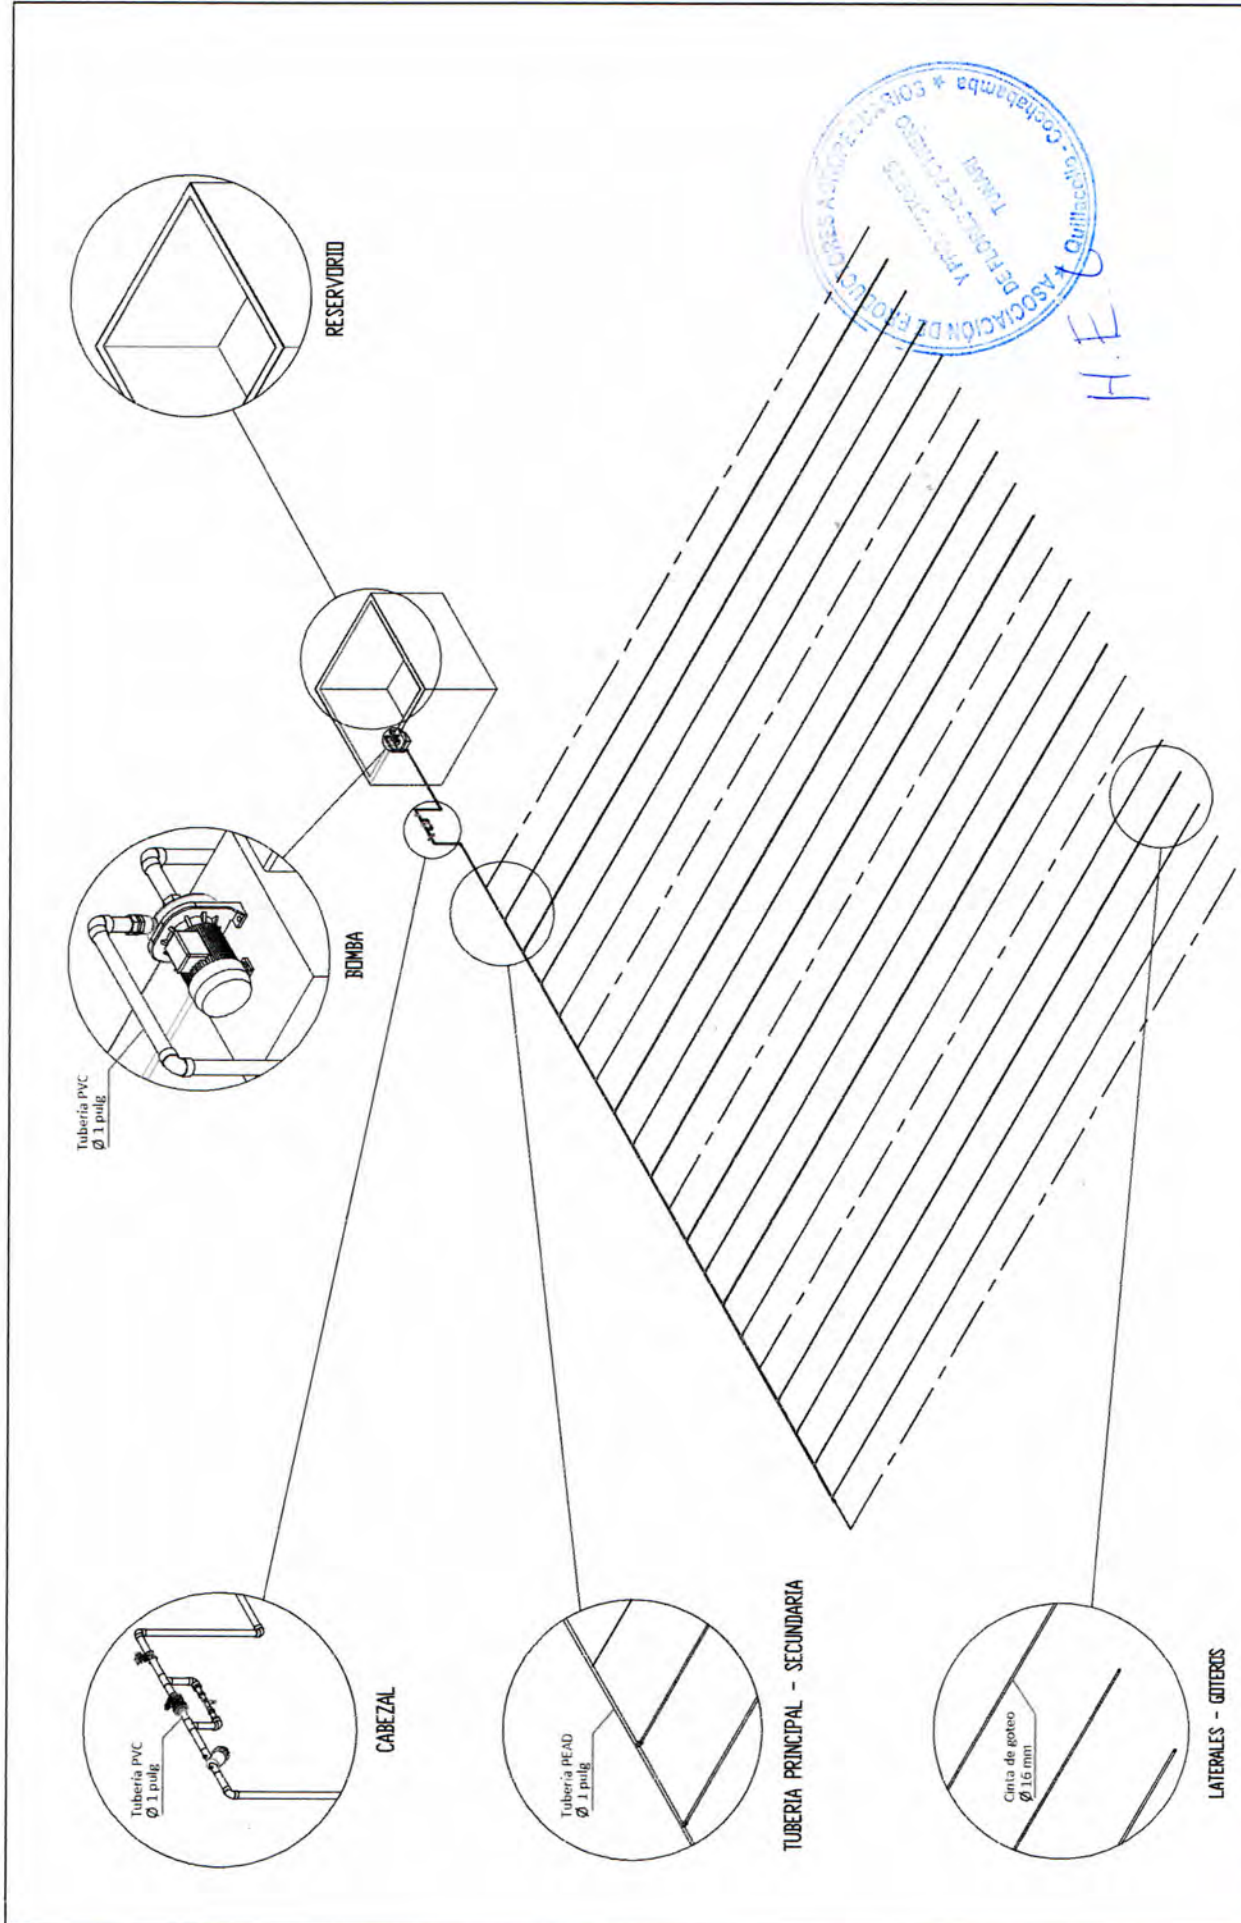

ASOCIACION DE PRODUCTORES AGRICOLAS Y PISCICOLAS DE TARIJA
 Y PRODUCTORES DE COCHABAMBA # 5012303

HE

	ESTADO PLURINACIONAL DE BOLIVIA DEPARTAMENTO DE COCHABAMBA	PROVINCIA QUILLACOLLO MUNICIPIO DE QUILLACOLLO COMUNIDAD: POTRERO	PLAN DE ALIANZA: RIEGO POR GOTEO PARA CULTIVO DE ROSA	DISEÑO: Ing. PATRICIA VASQUEZ PEREZ	DIBUJO: Ing. KATERIN ROJAS	TITULO: ESQUEMA DEL SISTEMA DE RIEGO POR GOTEO ESCALA:	LAMINA 3/3
--	---	---	---	--	-----------------------------------	---	----------------------

**ESPECIFICACIONES TÉCNICAS
SISTEMA DE RIEGO POR GOTEO**

I.	Especificaciones técnicas mínimas	Unidad	Cantidad	TOTAL
1	Niple hexagonal FG 1"	pza.	2	46
2	Unión patente FG 1"	pza.	2	
3	Tubería PVC-R E40 1"	m	6	
4	Adaptador M PVC-PR 1"	pza.	17	
5	Codo 90° FG 3/4"	pza.	2	
6	Codo 90° PVC-R 3/4"	pza.	2	
7	Adaptador H PVC-PR 1"	pza.	1	
8	Chupador canastillo 1"	pza.	1	
9	Válvula paso cortina PN-10 1"	pza.	1	
10	Válvula PVC con unión 3/4"	pza.	2	
11	Niple hexagonal PVC-R 3/4"	pza.	5	
12	Codo 90° PVC-R 1"	pza.	6	
13	Copla PVC-R 3/4"	pza.	1	
14	Inyector de fertilizante Venturi 3/4"	pza.	1	
15	Manguera transparente para inyector 3/4"	pza.	1	
16	Filtro Anilla 1" 6 m3/h	pza.	1	
17	Silleta simple 32 x 3/4"	pza.	20	
18	Tubería PEAD 1"	m	25	
19	Tapón H PVC-R 1"	pza.	1	
20	Adaptador estriado rosca 16 x 3/4"	pza.	18	
21	Válvula de paso 16 mm	pza.	18	
22	Tubería PEAD 16 mm Clase 4	m	25	
23	Conector Transición Anilla 16 mm	pza.	18	
24	Gotero integral súper compact 16-2-30/0.65	m	500	
25	Fin de línea candado 16 mm	pza.	18	
26	Cinta Teflón 3/4	pza.	10	
II. Plan y Plazo de entrega				
Entrega e Instalación de los Sistemas de Riego en las parcelas de los productores de la Asociación Productores Agropecuarios y Productores de Flores de Potrero Tunari ubicadas en la localidad de Potrero, Provincia de Quillacollo en un plazo no mayor a los 50 días calendario una vez emitida la carta de adjudicación. (El costo de los equipos incluye la instalación y montaje)				
III. Garantía y Servicios adicionales requeridos				
Capacitación en instalación, operación y mantenimiento. Servicio de asistencia técnica de mantenimiento y reparación Detallar marca o industria de los accesorios Disponibilidad de repuestos y accesorios originales. Garantía mínima: 1 año Valides de la oferta: 90 días				

H.E.C.
Hilarion Espinoza Carrillo
PRESIDENTE

IDENTIFICACIÓN DEL PROPONENTE

1) Nombre o razón social:

2) Dirección Principal:

3) Ciudad-País:

4) Teléfonos: Celular:

5) Fax:

6) Correo Electrónico:

7) Nombre original y año de fundación de la firma:

8) Registro Actualización de Matrícula otorgado por FUNDAEMPRESA:

9) NIT No.:

IDENTIFICACIÓN DEL REPRESENTANTE LEGAL:

10) Nombre del Representante Legal en Bolivia:

11) C.I. No.:

12) Dirección del Representante Legal en Bolivia:

13) Ciudad- País

14) Teléfonos: Celular:

15) Fax:

16) Correo electrónico:

17) TIPO DE ORGANIZACIÓN: (marque lo que corresponda)

Unipersonal	()	Sociedad Colectiva	()
Sociedad Comandita	()	Sociedad de Responsabilidad	()
Sociedad Anónima	()	Sociedad accidental	()
Otros	()		