

Asociación de Pequeños Productores de Hortalizas “LA RAMADA”

SOLICITUD DE OFERTAS ABIERTA NACIONAL **SDON N° APPHLRDA 001/2020**

ADQUISICIÓN DE:

35 SISTEMAS DE RIEGO TECNIFICADO POR GOTEO PARA 0,50 Ha.

COMPRADOR:

ASOCIACIÓN DE PEQUEÑOS PRODUCTORES DE HORTALIZAS “LA RAMADA”.

Pampagrande – Florida– Santa Cruz

OCTUBRE DE 2020

¡Si, por una Bolivia Unida!

PUBLICACIÓN



**SOLICITUD DE OFERTAS ABIERTA NACIONAL
SDON Nº APPHLRDA 001/2020**

**ADQUISICIÓN DE 35 SISTEMAS DE RIEGO TECNIFICADO POR
GOTEO PARA 0,50 Ha.**

1. El Estado Plurinacional de Bolivia ha recibido un préstamo del Banco Internacional de Reconstrucción y Fomento del Banco Mundial para financiar el costo del Proyecto de Alianzas Rurales II (PAR II), que a su vez financia a la Asociación de Pequeños Productores de Hortaliza "LA RAMADA", organización que se propone utilizar parte de los fondos de este préstamo para efectuar los pagos bajo este Contrato.
2. La Asociación de Pequeños Productores de Hortaliza "LA RAMADA", invita a los licitantes elegibles a presentar ofertas para la compra de 35 Sistemas de Riego Tecnificado por goteo para 0,50 Ha. (detalles complementarios en las especificaciones técnicas).
3. La adquisición se efectuará conforme a los procedimientos de Solicitud de Ofertas con acceso al mercado Nacional descritos en las Regulaciones de Adquisiciones para Prestatarios en Proyectos de Inversión del Banco Mundial (Julio de 2016) y en el Manual de adquisiciones y contrataciones para las organizaciones de pequeños productores del PAR II.
4. Los licitantes elegibles que estén interesados podrán obtener los documentos de solicitud de ofertas en las oficinas de la Asociación de Pequeños Productores de Hortaliza "LA RAMADA", ubicadas en la localidad de Los Negros Municipio de Pampagrande Provincia Florida, del Departamento de Santa Cruz Sr. David Garcia Gutemberg - Cel.: 72858626, o descargarlos de la página web **www.empoderar.gob.bo** en la **Sección de Convocatorias**.
5. Las ofertas deberán hacerse llegar en sobre cerrado a la dirección indicada abajo, a más tardar a **el 16 de noviembre a horas 10:00. AM**. Las ofertas electrónicas no serán permitidas. Las ofertas que se reciban fuera de plazo serán rechazadas. Las ofertas se abrirán inmediatamente después del cierre de presentación de ofertas en presencia de los representantes de los licitantes que deseen asistir en persona en la dirección indicada al final de este llamado.
6. La dirección referida arriba es:

Atención:
**Asociación de Pequeños Productores de Hortaliza
"LA RAMADA"** Dirección: Av. 6 de Agosto S/N a lado de la
Cooperativa Comarapa (segundo Piso)
Santa Cruz – Bolivia

Los Negros, Pampagrande, Florida, Santa Cruz

15 de Octubre de 2020

Sección I. Datos de la Licitación (DDL)

Referencia	A. Disposiciones generales
Alcance de la Solicitud de Ofertas Abierta Nacional	<p>El número de referencia de la Solicitud de Ofertas con acceso al Mercado Nacional (SDON) es: SDON N° APPHLDA 001/2020</p> <p>El Comprador es: Asociación de Pequeños Productores de Hortaliza "LA RAMADA"</p> <p>El nombre de la SDON es: Adquisición de Sistema de Riego tecnificado por goteo para 0,50 Ha.</p> <p>El número y la identificación de los lotes (contratos) que componen esta SDON son:</p> <ul style="list-style-type: none"> - 1 lote de 35 Sistemas de Riego tecnificado por goteo para 0,50 Ha.
Fuente de financiamiento	<p>El nombre del Prestatario es: Estado Plurinacional de Bolivia.</p> <p>El Comprador es: La Asociación de Pequeños Productores de Hortaliza "LA RAMADA" la que cuenta con el financiamiento del Ministerio de Desarrollo Rural y Tierras a través del Programa EMPODERAR, ejecutor del Proyecto de Alianzas Rurales II PAR II-FA.</p>
Licitantes elegibles	<p>La lista de firmas y personas inhabilitadas para participar en proyectos del Banco Mundial se puede consultar en el sitio web externo del Banco: http://www.worldbank.org/debarr.</p>
B. Contenido del Documento de Licitación	
Aclaración del documento de Solicitud de Ofertas Abierta Nacional	<p>Para <u>aclaraciones del proceso de Solicitud de Ofertas Abierta Nacional SDON</u>, solamente por escrito, la dirección del Comprador para dejar correspondencia es:</p> <p>Atención: Asociación de Pequeños Productores de Hortaliza "LA RAMADA"</p> <p>Dirección: Av. 6 de Agosto S/N alado de la Cooperativa Comarapa de la Localidad Los Negros, Provincia Florida del Departamento de Santa Cruz</p> <p>Departamento: Santa Cruz</p> <p>País: Bolivia</p> <p>Correo electrónico: silber2007@outlook.com</p>
C. Preparación de las Ofertas	
Idioma de la oferta	<p>El idioma en que se presentará la oferta es en español.</p>
Documentos que componen la oferta	<p>Los Licitantes deberán presentar los siguientes documentos:</p> <ul style="list-style-type: none"> <input type="checkbox"/> Formulario carta de la oferta (Formulario DP - 1) <input type="checkbox"/> Formulario de información sobre el licitante (Formulario DP - 2) <input type="checkbox"/> Formulario de la oferta (Lista de precios y cronograma de entregas) (Formulario DP - 3) <input type="checkbox"/> Declaración de mantenimiento de la oferta (Formulario DP - 4) <input type="checkbox"/> Formulario de Especificaciones Técnicas (Formulario DP – 5) <p>Asimismo, deberán presentar fotocopias simples de los siguientes documentos:</p> <ul style="list-style-type: none"> <input type="checkbox"/> Testimonio de Constitución de la empresa y de sus posteriores modificaciones (si las hubiere) registrado en FUNDEMPRESA.

	<ul style="list-style-type: none"> <input type="checkbox"/> Poder del Representante Legal de la empresa licitante, con atribuciones para presentar propuestas y suscribir contratos (Este documento debe ser presentado por empresas unipersonales cuando el Representante Legal es diferente al propietario registrado en FUNDEMPRESA). <input type="checkbox"/> Cédula de identidad del Representante Legal. <input type="checkbox"/> Registro de Comercio vigente (FUNDEMPRESA) <input type="checkbox"/> Certificado electrónico del Número de Identificación Tributaria. <input type="checkbox"/> Los Licitantes extranjeros deberán presentar los formularios mencionados arriba y documentos similares a los requeridos, emitidos en su país de origen. <input type="checkbox"/> Documentación requerida para la Calificación Posterior. <ul style="list-style-type: none"> <input type="checkbox"/> Copia de los estados financieros presentados a Impuestos internos, correspondientes a las gestiones 2018 y 2019. <input type="checkbox"/> Contratos similares. <input type="checkbox"/> Facturas y/o otra documentación de respaldo.
<p>Ofertas alternativas</p>	<p>No se considerarán ofertas alternativas.</p>
<p>Precios de la oferta</p>	<p>Los precios ofertados por el Licitante no estarán sujetos a ajustes durante la vigencia del contrato.</p> <p>Los precios ofertados para cada artículo de un lote corresponderán al menos al 100% de las cantidades especificadas.</p> <p>Los precios ofertados deben incluir la instalación de los kits y la capacitación en operación y mantenimiento.</p> <p>Se aplicarán los incoterms 2010. Los bienes deberán ser cotizados: DDP (Delivered Duties Paid/Entrega Derechos Pagados) incluyendo el Impuesto al Valor Agregado (IVA) y todos los impuestos que son pagados en el Estado Plurinacional de Bolivia.</p> <p>El término DDP significa que el proveedor pagará todos los gastos hasta dejar la mercancía en el punto convenido en el país de destino. El Comprador no realizará ningún tipo de trámite. Los gastos de aduana de importación serán asumidos por el Proveedor.</p> <p>Lugar de destino: Liwi Liwi, Pulpito, Ramada, Rancho Chávez y Tembladera del Municipio de Pampagrande, Provincia Florida del Departamento de Santa Cruz.</p>
<p>Monedas de la oferta y pago</p>	<p>Los precios serán cotizados en bolivianos.</p> <p>los pagos se realizarán de manera parcial, contra entrega de la implementación de los bienes, en dos entregas, la primera contra entrega de 18 sistemas de riego y la segunda contra entrega de 17 sistemas de riego, previa aprobación de recepción, pruebas y capacitación.</p>
<p>Autorización del fabricante</p>	<p>No se requiere la autorización del fabricante.</p>
<p>Periodo de validez de las ofertas</p>	<p>El plazo de validez de la oferta será de 90 días a partir de la fecha de presentación de ofertas.</p> <p>El precio de las ofertas no podrá ser ajustado.</p>
<p>Garantía de mantenimiento de oferta</p>	<p>Se requiere una Declaración de Mantenimiento de Oferta en la cual el Licitante acepta que será declarado automáticamente inelegible para participar en cualquier licitación de contrato con el Comprador por un período de tres años contado a partir de la fecha de presentación de la oferta, si incumple sus obligaciones derivadas de las condiciones de la oferta, a saber: si retira su oferta durante el período de vigencia de la oferta especificado en la Carta de la oferta, o si una vez que el Comprador le haya notificado de la aceptación de su oferta dentro del período de validez de la oferta, no firma o se niega a firmar el Contrato.</p>

Formato y firma de la oferta	Además de la oferta original, el número de copias es: una copia.
D. Presentación y apertura de las Ofertas	
Plazo para presentar las ofertas	Para fines de presentación de la oferta , la dirección del Comprador es: Atención: Asociación de Pequeños Productores de Hortaliza "LA RAMADA" Dirección: Av. 6 de Agosto S/N al lado de la Cooperativa Comarapa de la Localidad Los Negros, Provincia Florida del Departamento de Santa Cruz Ciudad: Santa Cruz País: Bolivia La fecha límite para presentar las ofertas es: Fecha: 16 de Noviembre de 2020 Hora: 10:00 AM Los Licitantes no tendrán la opción de presentar sus Ofertas electrónicamente.
Apertura de las ofertas	La apertura de las ofertas tendrá lugar en: Dirección: Av. 6 de Agosto S/N al lado de la Cooperativa Comarapa de la Localidad Los Negros, Provincia Florida del Departamento de Santa Cruz Ciudad: Santa Cruz País: Bolivia Fecha: 16 de Noviembre de 2020 Hora: 10:15
E. Evaluación y comparación de las Ofertas	
Evaluación de las ofertas	La evaluación se hará por el total de los artículos requeridos y se adjudicará el total en un solo contrato. Requisitos para Calificación Posterior Después de determinar la oferta más conveniente (evaluada como la más baja que cumpla todos los requerimientos), el Comprador efectuará la calificación posterior del Licitante empleando únicamente los requisitos aquí estipulados. Los requisitos que no estén incluidos en el siguiente texto no podrán ser utilizados para evaluar las calificaciones del Licitante. En el caso de las ofertas presentadas por una APCA (Asociación), para la calificación posterior se considerará la suma de los valores de cada socio. Capacidad financiera: Los Licitantes, mediante la presentación de Estados Financieros correspondientes a las gestiones 2018 y 2019, deberán demostrar al menos un volumen de ventas de Bs. 500.000,00 (Quinientos mil 00/100 bolivianos). Experiencia y capacidad técnica: El Licitante deberá proporcionar evidencia documentada que demuestre su cumplimiento con los siguientes requisitos de experiencia y capacidad técnica: <input type="checkbox"/> Demostrar mediante contratos, facturas, órdenes de compra y/o otros documentos legales, haber comercializado la cantidad del bien solicitado o similares.

	<p><input type="checkbox"/> Haber ejecutado al menos un contrato de características similares durante los últimos 5 años.</p> <p>La firma de los contratos con los Licitantes adjudicados se realizará dentro de los siguientes siete días a partir de la adjudicación.</p>
F. Adjudicación del Contrato	
Criterios de adjudicación	El Comprador adjudicará el contrato al Licitante que ofrezca la oferta más conveniente, es decir, aquella que ha sido presentada por un Licitante que cumpla con todos los requisitos y los criterios de calificación y que además se ajuste sustancialmente al documento de Solicitud de Ofertas y tenga el costo evaluado más bajo.
Derecho del comprador a variar las cantidades en el momento de la adjudicación	Las cantidades podrán aumentarse, como máximo, en un 15%. Las cantidades podrán reducirse, como máximo, en un 15%.

Sección II. Formularios de la oferta

Formulario DP - 1

Carta de la Oferta

INSTRUCCIONES A LOS LICITANTES: ELIMINE ESTE RECUADRO UNA VEZ QUE HAYA COMPLETADO EL DOCUMENTO

El Licitante deberá preparar esta Carta de la Oferta en papel con membrete que indique claramente el nombre completo del Licitante y su dirección comercial.

Nota: El texto en cursiva se incluye para ayudar a los Licitantes en la preparación de este formulario.

Fecha de presentación de esta Oferta: *[Indique día, mes y año de la presentación de la Oferta].*

SDON N°: *[Indique el número del proceso de la SDON].*

Solicitud de Oferta: *[Indique identificación].*

Para: *[Indique el nombre del Comprador].*

- (a) **Sin reservas:** Hemos examinado el Documento de Licitación, incluidas las enmiendas emitidas, y no tenemos reserva alguna al respecto.
- (b) **Elegibilidad:** Cumplimos los requisitos de elegibilidad y no tenemos conflictos de intereses.
- (c) **Declaración de Mantenimiento de Oferta/Propuesta:** No hemos sido suspendidos ni declarados inelegibles por el Banco Mundial sobre la base de la suscripción de una Declaración de Mantenimiento de Oferta/Propuesta en el País del Comprador.
- (d) **Cumplimiento de las disposiciones:** Ofrecemos proveer los siguientes bienes de conformidad con el Documento de Solicitud de Oferta Abierta Nacional y de acuerdo con el Cronograma de Entregas establecido.
- (e) **Precio de la Oferta:** El precio total de nuestra Oferta, excluyendo cualquier descuento ofrecido en el artículo (f) a continuación es:

Opción 1, en caso de un solo lote: el precio total es *[indique el precio total de la Oferta en letras y en cifras, indicando los diferentes montos y las respectivas monedas].*

O bien,

Opción 2, en caso de múltiples lotes: (a) precio total de cada lote *[inserte el precio total de cada lote en letras y en cifras, indicando los diferentes montos y las respectivas monedas]*, y (b) precio total de todos los lotes (suma de todos los lotes) *[inserte el precio total de todos los lotes en letras y en cifras, indicando los diferentes montos y las respectivas monedas].*

- (f) **Descuentos:** Los descuentos ofrecidos y la metodología para su aplicación son los siguientes:
 - (i) Los descuentos ofrecidos son: *[especifique cada descuento ofrecido].*
 - (ii) El método de cálculo exacto para determinar el precio neto luego de aplicados los descuentos se detalla a continuación: *[detalle la metodología que se usará para aplicar los descuentos].*
- (g) **Período de Validez de la Oferta:** Nuestra Oferta se mantendrá vigente por el período de 90 días, a partir de la fecha de vencimiento del plazo para la presentación de Ofertas, y seguirá teniendo carácter vinculante para nosotros y podrá ser aceptada en cualquier momento antes del vencimiento de dicho período.
- (h) **Garantía de Cumplimiento:** Si nuestra oferta es aceptada, nos comprometemos a obtener una Garantía de Cumplimiento del Contrato de conformidad con el Documento de Licitación.

- (i) **Una Oferta por Licitante:** No estamos presentando ninguna otra Oferta como Licitantes individuales, y no estamos participando en ninguna otra Oferta ni como miembros de una APCA (Asociación) ni como subcontratistas, y cumplimos con los requisitos solicitados.
- (j) **Suspensión e inhabilitación:** Nosotros, junto con todos nuestros subcontratistas, proveedores, consultores, fabricantes o prestadores de servicios requeridos para ejecutar cualquier parte del contrato, no dependemos de ninguna entidad o persona, ni somos controlados por ninguna entidad o persona, que esté sujeta a una suspensión o inhabilitación temporal impuesta por el Grupo Banco Mundial ni a una inhabilitación impuesta por el Grupo Banco Mundial de conformidad con el Acuerdo de Aplicación Mutua de las Decisiones de Inhabilitación, suscrito por el Banco Mundial y otros bancos de fomento. Asimismo, no somos inelegibles en virtud de las leyes o regulaciones oficiales del País del Comprador ni en virtud de una decisión del Consejo de Seguridad de las Naciones Unidas.
- (k) **Empresa o ente de propiedad estatal:** No somos una empresa o ente de propiedad estatal.
- (l) **Comisiones, gratificaciones, honorarios:** Hemos pagado o pagaremos los siguientes honorarios, comisiones o gratificaciones en relación con el Proceso de Licitación o la ejecución del Contrato: *[proporcione el nombre completo de cada receptor, su dirección completa, la razón por la cual se pagó cada comisión o gratificación, y la cantidad y moneda de cada comisión o gratificación a la que se haga referencia].*

Nombre del receptor	Dirección	Concepto	Monto

(Si no ha efectuado o no se efectuará pago alguno, escriba "NINGUNO").

- (m) **Contrato vinculante:** Entendemos que esta Oferta, junto con su debida aceptación por escrito incluida en su Carta de Aceptación, constituirá una obligación contractual entre nosotros hasta que las partes hayan preparado y perfeccionado un contrato formal.
- (n) **Comprador no obligado a aceptar:** Entendemos que ustedes no están obligados a aceptar la Oferta con el costo evaluado más bajo, la Oferta más Conveniente ni ninguna otra Oferta que reciban.
- (o) **Fraude y Corrupción:** Por el presente, certificamos que hemos tomado las medidas necesarias para garantizar que ninguna persona que actúe en nuestro nombre o representación incurra en prácticas fraudulentas o corruptas.

Nombre del Licitante*: *[proporcione el nombre completo del Licitante].*

Nombre de la persona debidamente autorizada para firmar la Oferta en nombre del Licitante:** *[proporcione el nombre completo de la persona debidamente autorizada a firmar el Formulario de la Oferta].*

Cargo de la persona firmante del Formulario de la Oferta: *[indique el cargo de la persona que firma el Formulario de la Oferta]*

Firma de la persona nombrada anteriormente: *[indique la firma de la persona cuyo nombre y capacidad se indican en los párrafos anteriores].*

Fecha de la firma: El día *[indique la fecha de la firma]* del mes *[indique mes]* del año *[indique año]*.

Firma y sello

* En el caso de las Ofertas presentadas por una APCA, especifique el nombre de la APCA que actúa como Licitante.

** La persona que firme la Oferta deberá contar con el poder otorgado por el Licitante. El poder deberá adjuntarse a los Formularios de la Oferta.

Formulario de Información sobre el Licitante

[El Licitante deberá completar este formulario de acuerdo con las instrucciones indicadas a continuación. No se aceptará ninguna alteración a este formulario ni se aceptarán substitutos].

Fecha: *[indique día, mes y año de la presentación de la Oferta].*

SDON N°: *[Indique el número del proceso de la SDON].*

Página _____ **de** _____ **páginas**

1. Nombre del Licitante: <i>[indique el nombre jurídico del Licitante].</i>
2. Si se trata de una APCA, nombre jurídico de cada miembro: <i>[indique el nombre jurídico de cada miembro de la APCA].</i>
3. País donde está registrado el Licitante en la actualidad o país donde intenta registrarse: <i>[indique el país donde está registrado el Licitante en la actualidad o país donde intenta registrarse].</i>
4. Año de registro del Licitante: <i>[indique el año de registro del Licitante].</i>
5. Dirección del Licitante en el país donde está registrado: <i>[indique el domicilio legal del Licitante en el país donde está registrado].</i>
6. Información del representante autorizado del Licitante: Nombre: <i>[indique el nombre del representante autorizado].</i> Dirección: <i>[indique la dirección del representante autorizado].</i> Números de teléfono y fax: <i>[indique los números de teléfono y fax del representante autorizado].</i> Dirección de correo electrónico: <i>[indique la dirección de correo electrónico del representante autorizado].</i>

Firma y sello

Formulario DP - 3

FORMULARIO DE LA OFERTA (LISTA DE PRECIOS)

Señores:

ITEM	DESCRIPCION	UNIDAD	CANT.	PRECIO UNITARIO (Bs.)	PRECIO TOTAL (Bs.)
>001	TUBERIA PRINCIPAL				
1	Manguera de succión de 2" alta presión elicoidal	m.	10		
2	Adaptador de rosca H a 63mm x 2	Pza.	1		
3	Tubería de polietileno virgen o politubo SRD 17 DE 63mm	m.	100		
>002	CABEZAL DE RIEGO				
1	Adaptador de rosca H a 63mm x 2	Pza.	1		
2	Cupla PVC diámetro 2"	Pza.	1		
3	Tee PVC diámetro 2"	Pza.	1		
4	Niple Exagonal PVC 2"	Pza.	3		
5	Unión Patente PVC 2"	Pza.	2		
6	Codos de 90° PVC-PR diámetro 2"	Pza.	3		
7	Codos de 90° PVC-PR diámetro 3/4"	Pza.	2		
8	Tubería PVC CL-9 2"	m	2.20		
9	Tubería PVC CL-9 3/4"	m	0.6		
10	Llave de PVC 2"	Pza.	1		
11	Filtro de anillas de 2" 120 MESH - 25 m3/Hr	Pza.	1		
12	Abrazadera 2" x 3/4"	Pza.	2		
13	Copla de PVC 3/4"	Pza.	1		
14	Inyector Venturi de Fertilizante de 3/4"	Pza.	1		
15	Válvula de Aire de 3/4"	Pza.	1		
16	Llave de paso PVC 3/4" con unión patente	Pza.	2		
17	Reducción de 2" x 1"- 1" x 3/4"	Pza.	1		
18	Manómetro de Glicerona inox + reducción 1/4"	Pza.	2		
>003	LINEA PRINCIPAL				
1	Tubería de polietileno virgen o politubo SRD 17 DE 63mm	M	100		
2	Adaptador de rosca H a 63mm x 2	Pza.	1		
3	Niple Exagonal PVC 2"	Pza.	1		
4	Tapón H PVC-R diámetro 2" Rosca	Pza.	1		
>004	LINEA DE RIEGO				
1	Conector Inicial estriado de 16 mm	Pza.	112		

Asociación de Pequeños Productores de Hortalizas "LA RAMADA"
Pampagrande - Florida – Santa Cruz

2	Sello Inicial de goma estándar 16mm	Pza.	112		
3	Minivalvula bravada	Pza.	112		
4	Manguera de polietileno ciego de 16mm x 1 mts (Chicotillo)	Pza.	112		
5	Manguera de goteo 0,3 - 1.9 LH - Gotero Gotero integral tipo pastilla	M	6000		
6	Tapón final anilla 16 mm	Pza.	112		
PRECIO UNITARIO POR 0,5 HA					
PRECIO TOTAL OFERTADO DE 35 SISTEMAS DE RIEGO TECNIFICADO POR GOTEO					
Bs.-					

Validez de la oferta: _____

Garantía de los bienes: _____

Tiempo de entrega e instalación:
(Incluir un cronograma de entregas si corresponde) _____

Lugar de entrega: _____

Forma de Pago: _____

Dirección del proveedor: _____

Teléfono del proveedor: _____

Firma del Representante Legal y sello de la empresa

Lugar y fecha: _____

Formulario de Declaración de Mantenimiento de Oferta

[El Licitante completará este Formulario de Declaración de Mantenimiento de Oferta de acuerdo con las instrucciones indicadas].

Fecha: *[indique día, mes y año de presentación de la oferta].*

Oferta n.º: *[número del proceso de la SDO].*

Para: *[indique el nombre completo del Comprador].*

Los suscriptos declaramos que:

Entendemos que, de acuerdo con sus condiciones, las Ofertas deberán estar respaldadas por una Declaración de Mantenimiento de Oferta.

Aceptamos que seremos declarados automáticamente inelegibles para participar en cualquier licitación de contrato con el Comprador por un período de tres años contado a partir de la fecha de presentación de esta oferta si incumplimos nuestras obligaciones derivadas de las condiciones de la oferta, a saber:

- (a) si retiramos nuestra Oferta durante el período de vigencia de la Oferta especificado en la Carta de la Oferta, o
- (b) si, una vez que el Comprador nos ha notificado de la aceptación de nuestra Oferta dentro del período de validez de la Oferta, (i) no firmamos o nos negamos a firmar el Contrato, o (ii) no suministramos o nos negamos a suministrar la Garantía de Cumplimiento de conformidad con las IAL.

Entendemos que esta Declaración de Mantenimiento de Oferta expirará en el caso de que no seamos seleccionados, y (i) si recibimos una notificación con el nombre del Licitante seleccionado, o (ii) han transcurrido 28 días después de la expiración de nuestra Oferta, lo que ocurra primero.

Nombre del Licitante*: _____

Nombre de la persona debidamente autorizada para firmar la Oferta en nombre del Licitante:**

Cargo de la persona firmante del Formulario de la Oferta: _____

Firma de la persona nombrada anteriormente: _____

Fecha de la firma: El día _____ del mes _____ del año _____.

** La persona que firme la Oferta deberá contar con el poder otorgado por el Licitante. El poder deberá adjuntarse a los Formularios de la Oferta.

Sección III. Especificaciones técnicas

PRODUCTOS REQUERIDOS	ESPECIFICACIONES TECNICAS SOLICITADAS	ESPECIFICACIONES TECNICAS PROPUESTAS	MARCA E INDUSTRIA DE MATERIALES PROPUESTOS	UNIDAD	CANTIDAD
1. TUBERIA PRINCIPAL					
Manguera de succión de 2" alta presión elicoidal	<input type="checkbox"/> Diámetro 2" <input type="checkbox"/> Elicoidal succion de Motobomba <input type="checkbox"/> MATERIA PRIMA Combinación PVC rígido con flexible <input type="checkbox"/> CARACTERISTICA Para succión de líquidos			m.	350
Adaptador de rosca H 63 mm x 2	<input type="checkbox"/> Enlace Rosca Macho 63 x 2" <input type="checkbox"/> Conexión para Tuberías 2" <input type="checkbox"/> Material: Policloruro de vinilo			Pza.	35
Tubería de polietileno virgen o politubo SRD 17 DE 63mm	<input type="checkbox"/> Tubería PEAD de diámetro 63 mm <input type="checkbox"/> Uso destinado al transporte de agua para riego <input type="checkbox"/> Diámetro Exterior 63 mm <input type="checkbox"/> Material: materia prima 100% polietileno de alta densidad. <input type="checkbox"/> Tipo SDR 17			m.	3.500,00
2. CABEZAL DE RIEGO					
Adaptador de rosca H 63 mm x 2	<input type="checkbox"/> Enlace Rosca Macho 63 x 2" <input type="checkbox"/> Conexión para Tuberías 2"			Pza.	35
Cupla PVC diámetro 2"	<input type="checkbox"/> RI Rosca Interna <input type="checkbox"/> Diámetro de 2" <input type="checkbox"/> Accesorio para conexión de tuberías con una derivación <input type="checkbox"/> Material: Policloruro de vinilo			Pza.	35
Tee PVC diámetro 2"	<input type="checkbox"/> RI Rosca Interna <input type="checkbox"/> Diámetro de 2" <input type="checkbox"/> Accesorio para conexión de tuberías con una derivación <input type="checkbox"/> Material: Policloruro de vinilo.			Pza	35
Niple Exagonal PVC 2"	<input type="checkbox"/> Diámetro de 2" <input type="checkbox"/> Accesorio para conexión de tuberías con una derivación <input type="checkbox"/> Material: Policloruro de vinilo.			Pza	105
Unión Patente PVC 2"	<input type="checkbox"/> RI Rosca Interna <input type="checkbox"/> Diámetro de 2" <input type="checkbox"/> Accesorio para conexión de tuberías con una derivación <input type="checkbox"/> Material: Policloruro de vinilo.			Pza	70
Codos de 90° PVC-PR diámetro 2"	<input type="checkbox"/> RI Rosca Interna <input type="checkbox"/> Diámetro de 2" <input type="checkbox"/> Accesorio para conexión de tuberías con una derivación <input type="checkbox"/> Material: Policloruro de vinilo			Pza	105
Codos de 90° PVC-PR diámetro 3/4"	<input type="checkbox"/> RI Rosca Interna <input type="checkbox"/> Diámetro de 3/4" <input type="checkbox"/> Accesorio para conexión de tuberías con una derivación <input type="checkbox"/> Material: Policloruro de vinilo			Pza	70
Tubería PVC CL-9 2"	<input type="checkbox"/> Tubería PVC de 2" <input type="checkbox"/> Accesorio para conducir agua <input type="checkbox"/> Diámetro Exterior de 50 mm <input type="checkbox"/> Presión de trabajo 9 Bar			m	77
Tubería PVC CL-9 3/4"	<input type="checkbox"/> Tubería PVC de 3/4" <input type="checkbox"/> Accesorio para conducir agua			m	21

Asociación de Pequeños Productores de Hortalizas "LA RAMADA"
Pampagrande - Florida – Santa Cruz

	<ul style="list-style-type: none"> <input type="checkbox"/> Diámetro Exterior de 50 mm <input type="checkbox"/> Presión de trabajo 9 Bar 				
Llave de PVC 2"	<ul style="list-style-type: none"> <input type="checkbox"/> Diámetro de 2" <input type="checkbox"/> Es una llave de paso que sirve para regular el flujo del agua. <input type="checkbox"/> Extremos roscados 			Pza	35
Filtro de anillas de 2" 120 MESH - 25 m3/Hr	<ul style="list-style-type: none"> <input type="checkbox"/> Filtro anillas de 2" <input type="checkbox"/> Utilizado para evitar la entrada de impurezas a la red de riego. <input type="checkbox"/> Caudal 25 m3/Hr. <input type="checkbox"/> Sistema filtrado profesional mediante anillas interiores 120 mesh. <input type="checkbox"/> Rosca macho 2" <input type="checkbox"/> Presión máxima de trabajo 10 bar <input type="checkbox"/> Material: Polipropileno 			Pza	35
Abrazadera 2" x 3/4"	<ul style="list-style-type: none"> <input type="checkbox"/> Material HDPE <input type="checkbox"/> Diámetro de 2" x 3/4" <input type="checkbox"/> Accesorio para conexión de tuberías con una derivación 			Pza	70
Copla de PVC 3/4"	<ul style="list-style-type: none"> <input type="checkbox"/> RI Rosca Interna <input type="checkbox"/> Diámetro de 3/4" <input type="checkbox"/> Material: Policloruro de vinilo 			Pza	35
Inyector Venturi de Fertilizante de 3/4"	<ul style="list-style-type: none"> <input type="checkbox"/> Diámetro 3/4" <input type="checkbox"/> Material PVDF <input type="checkbox"/> Llave de paso para químico <input type="checkbox"/> Manguera de succión <input type="checkbox"/> Filtro <input type="checkbox"/> Presión de trabajo 8-10 bares <input type="checkbox"/> Caudalímetro 3/4" <input type="checkbox"/> Caudal max. Irrigación 1.800 l/h 			Pza	35
Valvula de Aire de 3/4"	<ul style="list-style-type: none"> <input type="checkbox"/> Material HDPE <input type="checkbox"/> Diámetro de 3/4" <input type="checkbox"/> Doble efecto 			Pza	35
Llave de paso PVC 3/4 con unión patente	<ul style="list-style-type: none"> <input type="checkbox"/> Llave de paso con unión patente <input type="checkbox"/> Diámetro de 3/4" <input type="checkbox"/> Extremos roscados <input type="checkbox"/> Material PVC 			Pza	70
Reducción de 2" x 1" - 1" x 3/4"	<ul style="list-style-type: none"> <input type="checkbox"/> RI Rosca Interna <input type="checkbox"/> Diámetro de 2" <input type="checkbox"/> Accesorio para conexión de tuberías con una derivación <input type="checkbox"/> Material: Policloruro de vinilo 			Pza	35
Manómetro de Glicerona inox + reducción 1/4"	<ul style="list-style-type: none"> <input type="checkbox"/> Manómetro de 6 Bar <input type="checkbox"/> Utilizado para la medición de la presión de ingreso de agua al sistema de riego <input type="checkbox"/> Relleno de líquido amortiguador (glicerina) mínimo de 99% <input type="checkbox"/> Cuerpo de acero inoxidable 			Pza	70
3. LINEA PRINCIPAL					
Tubería de polietileno virgen o politubo SRD 17 DE 63mm	<ul style="list-style-type: none"> <input type="checkbox"/> Tubería PEAD de diámetro 63 mm <input type="checkbox"/> Uso destinado al transporte de agua para riego <input type="checkbox"/> Diámetro Exterior 63 mm <input type="checkbox"/> Material: materia prima 100% polietileno de alta densidad. <input type="checkbox"/> Tipo SDR 17 			M	3.500,00
Adaptador de rosca H 63 mm x 2"	<ul style="list-style-type: none"> <input type="checkbox"/> Enlace Rosca H 63 x 2" <input type="checkbox"/> Conexión para Tuberías 2" 			Pza.	35
Niple Exagonal PVC 2"	<ul style="list-style-type: none"> <input type="checkbox"/> RI Rosca Interna <input type="checkbox"/> Diámetro de 2" <input type="checkbox"/> Accesorio para conexión de tuberías con una derivación <input type="checkbox"/> Material: Policloruro de vinilo 			Pza	35
Tapón H PVC-R diámetro 2" Rosca	<ul style="list-style-type: none"> <input type="checkbox"/> RI Rosca Interna <input type="checkbox"/> Diámetro de 2" 			Pza	35


	<input type="checkbox"/> Accesorio para conexión de tuberías con una derivación <input type="checkbox"/> Material: Poliduro de vinilo				
Acuerdo de Compra de Pequeños Productores de Hortalizas "LA RAMADA"					
4. LINEA DE RIEGO					
Pampagrande - Florida - Santa Cruz					
Conector Inicial estriado de 16 mm	<input type="checkbox"/> Accesorio de compresión de Polipropileno (PP). <input type="checkbox"/> Fabricación de HDPR de 16mm			Pza.	3.920,00
Sello Inicial de goma estándar 16mm	<input type="checkbox"/> Anillo de goma 16 mm <input type="checkbox"/> Flexible <input type="checkbox"/> Espesor >3 mm			Pza.	3.920,00
Minivalvula bravada	<input type="checkbox"/> Válvula de media vuelta PVC de 16mm, conector macho <input type="checkbox"/> Accesorio para retener el agua pieza final en los ramales del sistema. <input type="checkbox"/> 6 bar o mayor <input type="checkbox"/> Material: PVC			Pza.	3.920,00
Manguera de polietileno ciego de 16mm x 1 mts. (Chicotillo)	<input type="checkbox"/> Manguera de polietileno ciego de 16mm <input type="checkbox"/> Uso para riego por goteo <input type="checkbox"/> Presión de trabajo 6 bares o mayor. <input type="checkbox"/> Material Plástico			Pza.	3.920,00
Cinta de goteo 0,10 o 0,15 - 1.9 LH - Gotero Gotero integral tipo pastilla turbulento	<input type="checkbox"/> Cinta de goteo de 16mm <input type="checkbox"/> Uso para riego por goteo <input type="checkbox"/> Goteros a 0,10 o 0,15 m <input type="checkbox"/> Material polietileno <input type="checkbox"/> Caudal mínimo de 1.9 L/hora <input type="checkbox"/> Presión de trabajo 1.7 bares o mayor. <input type="checkbox"/> Espesor mínimo de 900 micrones <input type="checkbox"/> Presentación: por rollo de 1000 metros			M	210.000,00
Tapón final anilla 16 mm	<input type="checkbox"/> Tapón hembra PVC <input type="checkbox"/> Para manguera de 16 mm <input type="checkbox"/> Accesorio para retener el agua pieza final en los ramales del sistema. <input type="checkbox"/> Presión 4 bares o mayor.			Pza.	3.920,00
TIEMPO DE ENTREGA		TIEMPO DE ENTREGA PROPUESTO			
Los Sistemas deberán ser entregados instalados y funcionando.					
El tiempo para la entrega no deberá exceder los 45 días calendario.					
Emplazamiento de los sistemas de riego (ANEXO A)					
La adjudicación de los bienes se realizará por la totalidad de los bienes solicitados. (1 LOTE)					
LUGAR DE ENTREGA					
El lugar de entrega será en la comunidad de: Los Negros, Municipio de Pampagrande, Provincia Florida, Departamento de Santa Cruz.					
GARANTÍA Y SERVICIOS ADICIONALES REQUERIDOS					
1. Todos los componentes de la instalación deben cumplir con las normativas estándar, garantizando la calidad, la integridad y un rendimiento óptimo después de su instalación.					
2. Todos los kits deberán pasar por la "PRUEBA HIDRAULICA" a fin garantizar la calidad de los accesorios y/o materiales.					
3. Todas las tuberías deberán contener su "marca" indeleble a intervalos, en la que se especifique mínimamente la presión nominal, el diámetro nominal y nombre del fabricante registrado. Así también se deberá presentar el certificado correspondiente al					


Asociación de Pequeños Productores de Hortalizas "LA RAMADA"
Pampagrande - Florida – Santa Cruz

lote de fabricación concordante con el producto proveído.			
4. Todos los equipos y accesorios proveídos deberán presentar certificado de calidad del fabricante por el producto ofertado, sea este importado o nacional.			
5. El Proveedor debe brindar el servicio de capacitación en el uso, manejo, operación y mantenimiento de los bienes en el lugar de entrega.			
6. El Proveedor deberá presentar un certificado de garantía por defectos de fábrica y/o mal funcionamiento mínima de 1 año.			
VALIDEZ DE LA OFERTA			
No menor a 90 días de la fecha de presentación			

Firma y Sello del Representante legal

Asociación de Pequeños Productores de Hortalizas "LA RAMADA"
 Pampagrande - Florida - Santa Cruz

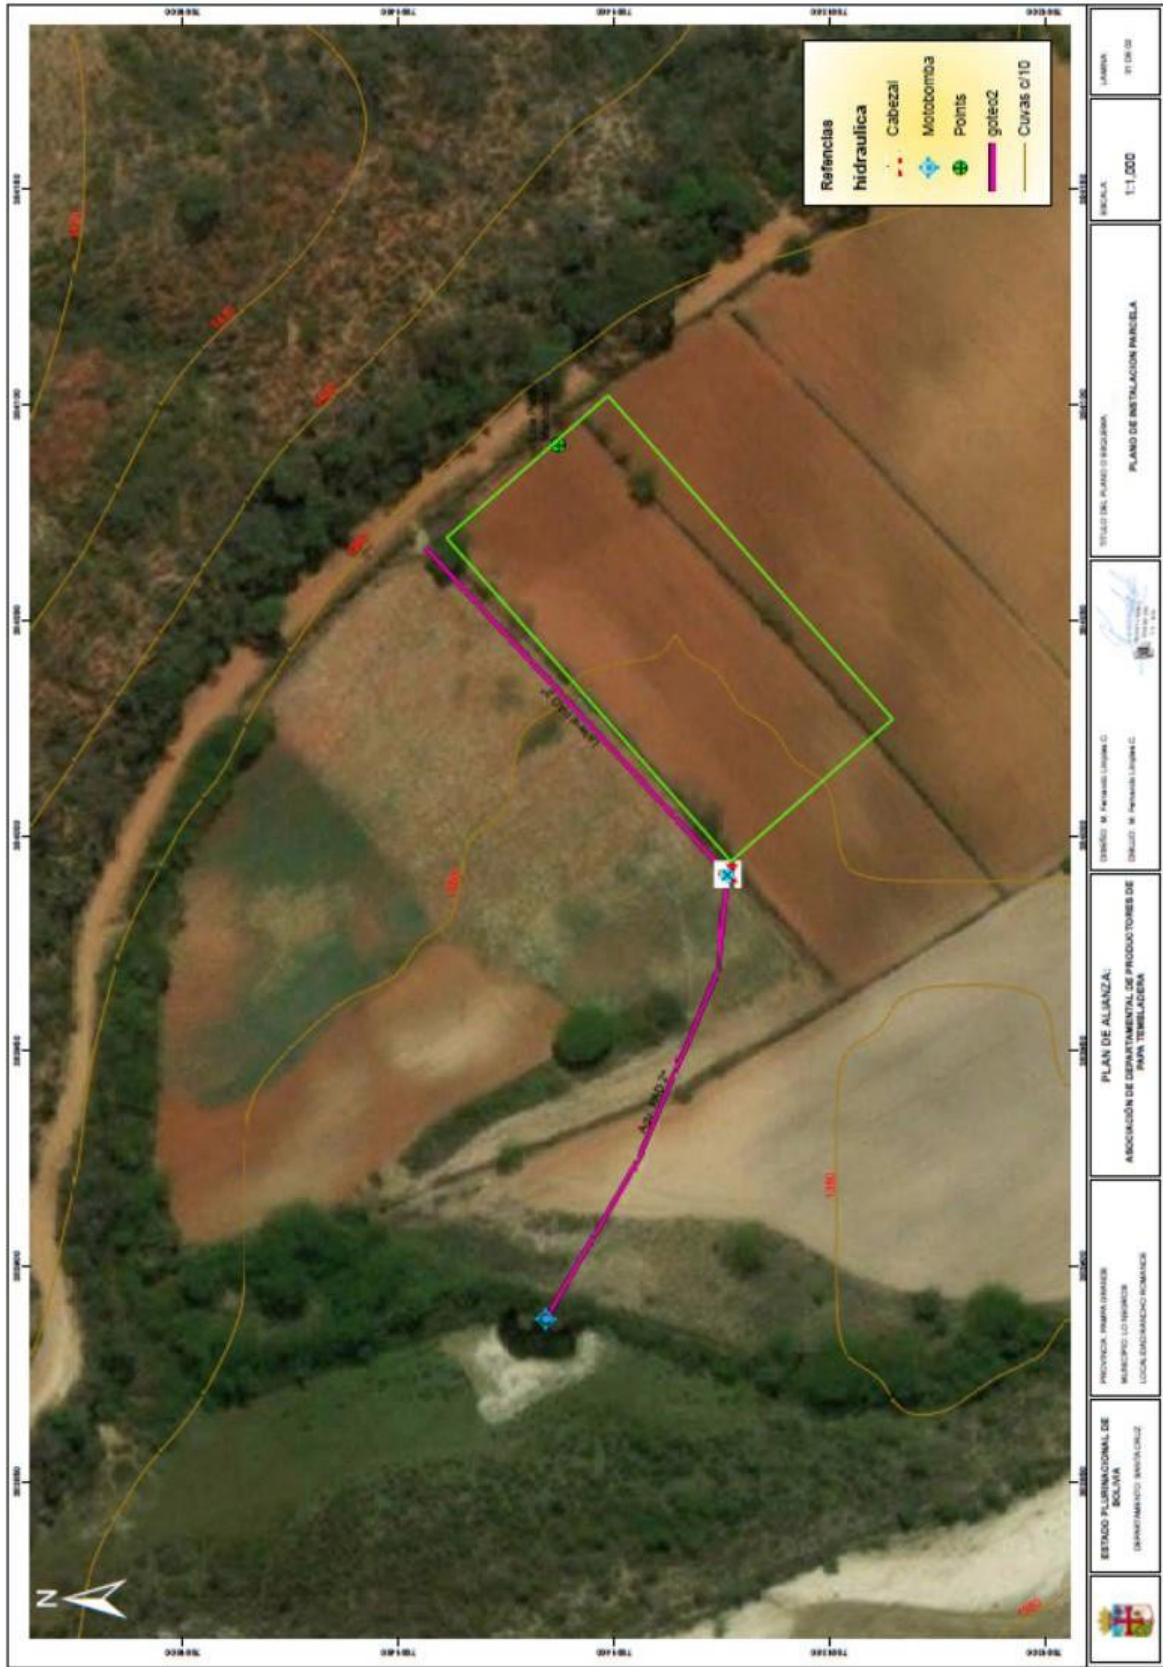

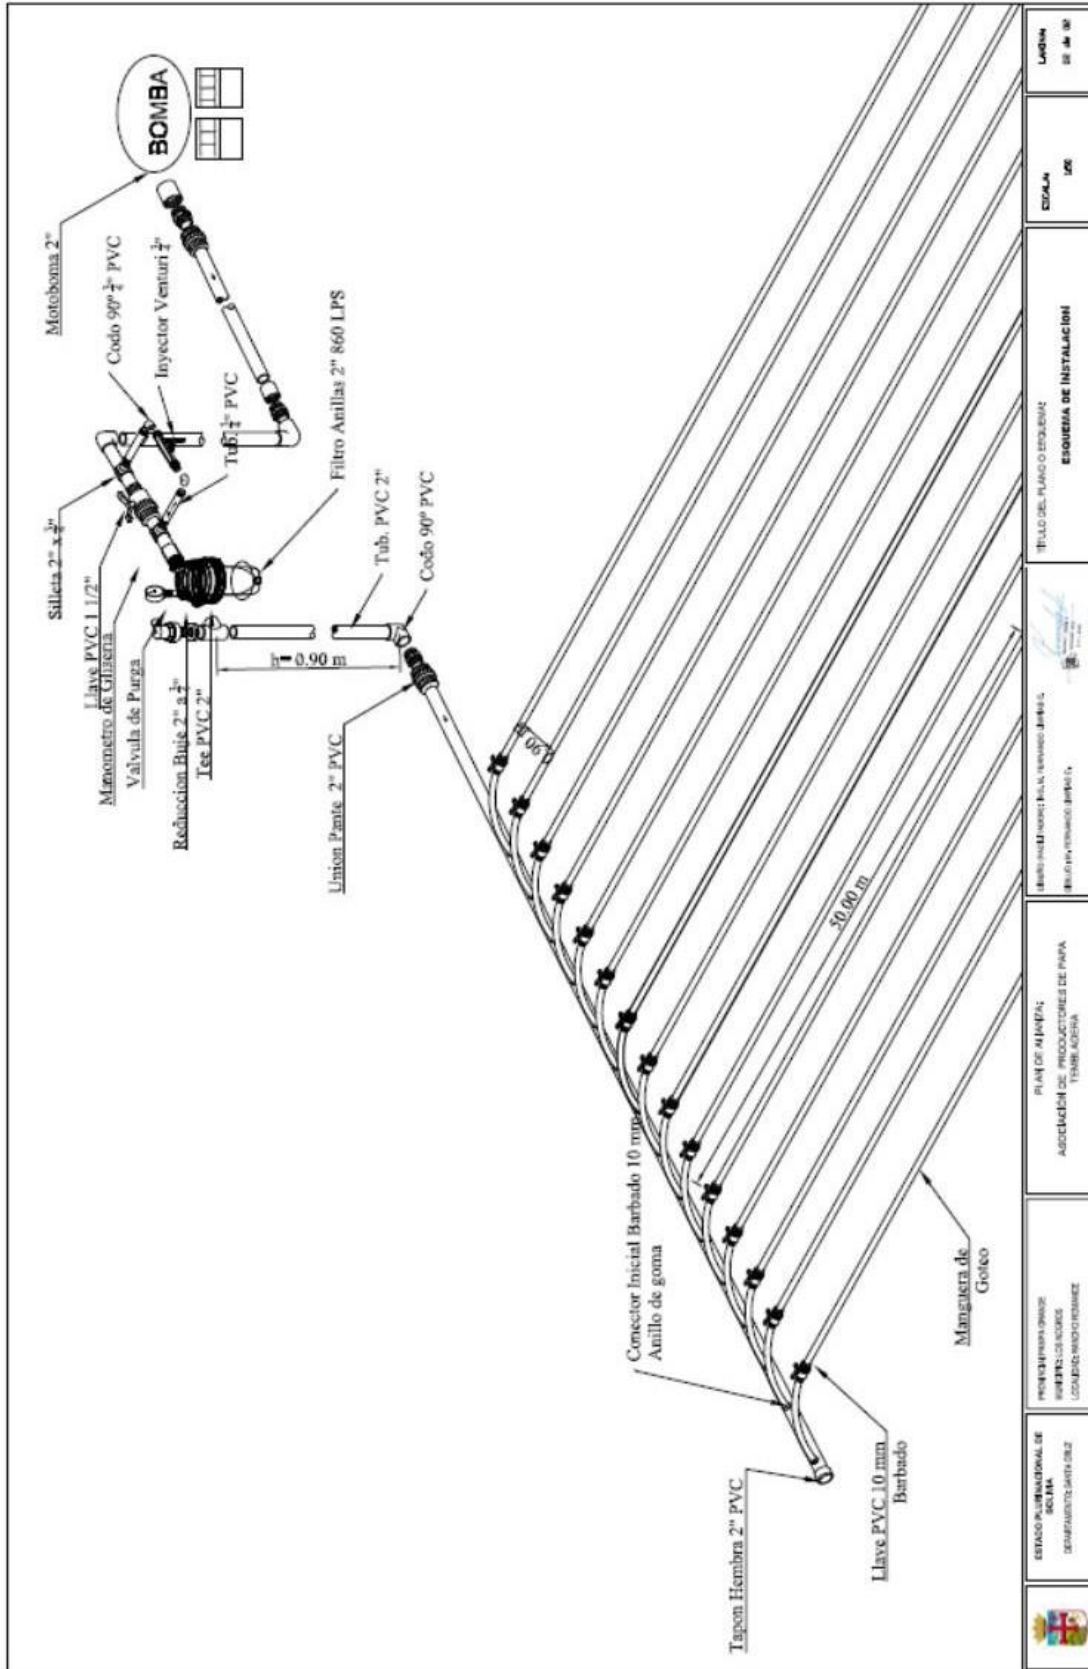

	ESTADO PLURINACIONAL DE SANTA CRUZ DEPARTAMENTO SANTA CRUZ	PROYECTO DE INVESTIGACION HORTALIZAS COMUNIDAD HORTALIZAS	PLAN DE ALIANZA ASOCIACION DE PRODUCTORES DE PAPA TEMBELOSA	INSTITUTO VENEZOLANO DE INVESTIGACIONES AGROPECUARIAS Y FORESTALES INSTITUTO VENEZOLANO DE PAPA	TÍTULO DEL PLANO O ESQUEMA ESQUEMA DE INSTALACION	ESCALA 1:50	LECTURAS 20 10 0
---	---	---	---	---	--	----------------	---------------------

Sección IV. Modelo de Contrato
CONTRATO Nº CB _/2020

ESTE CONTRATO se celebra el día *[indique número]* de *[indique mes]* de *[indique año]*

ENTRE

- (1) *[Indique nombre completo del Comprador]*, *[indique la descripción de la entidad jurídica, por ejemplo, agencia del Ministerio de ... del Gobierno de {indique el nombre del País del Comprador}, o sociedad constituida al amparo de las leyes de {indique el nombre del País del Comprador}]*, con sede principal en *[indique la dirección del Comprador]* (en adelante, el "Comprador"), y
- (2) *[Indique el nombre del Proveedor]*, sociedad constituida al amparo de las leyes de *[indique el nombre del país del Proveedor]* con sede principal en *[indique la dirección del Proveedor]* (en adelante, el "Proveedor").

POR CUANTO el Comprador ha llamado a licitación respecto de ciertos Bienes y Servicios Conexos, a saber, *[indique una breve descripción de los Bienes y Servicios]*, y ha aceptado una Oferta del Proveedor para el suministro de dichos Bienes y Servicios.

El Comprador y el Proveedor acuerdan lo siguiente:

1. En este Convenio las palabras y expresiones tendrán el mismo significado que se les asigne en los respectivos documentos del Contrato a que se refieran.
2. Los siguientes documentos constituyen el Contrato entre el Comprador y el Proveedor, y serán leídos e interpretados como parte integral del Contrato. Este Convenio prevalecerá sobre los demás documentos del Contrato.
 - (a) la Notificación de Adjudicación;
 - (b) la Carta de la Oferta;
 - (c) las enmiendas n.º _____ (si las hubiera);
 - (d) las Condiciones del Contrato;
 - (e) los requerimientos técnicos (incluyendo los Requisitos de los Bienes y Servicios Conexos y las Especificaciones Técnicas);
 - (f) las Listas de Precios;
 - (g) cualquier otro documento enumerado en las Condiciones del Contrato como parte integrante del Contrato.
3. Como contraprestación por los pagos que el Comprador hará al Proveedor conforme a lo estipulado en este Contrato, el Proveedor se compromete a suministrar los Bienes y Servicios al Comprador y a subsanar los defectos de estos en total consonancia con las disposiciones del Contrato.
4. El Comprador se compromete a pagar al Proveedor, como contraprestación por el suministro de los Bienes y Servicios Conexos y la subsanación de sus defectos, el Precio del Contrato o las sumas que resulten pagaderas de conformidad con lo dispuesto en el Contrato en el plazo y en la forma prescriptos en este.

EN PRUEBA DE CONFORMIDAD, las Partes han suscripto el presente Convenio, de conformidad con el derecho vigente de *[indique el nombre de la ley del país que gobierna el Contrato]* en el día, mes y año antes indicados.

En representación del Comprador

Firma: *[firma]*

en calidad de *[indique el cargo u otra designación apropiada]*

en presencia de *[indique la identificación del testigo]*

En representación del Proveedor

Firma: *[firmas de los representantes autorizados del Proveedor]*

en calidad de *[indique el cargo u otra designación apropiada]*

en presencia de *[indique la identificación del testigo]*

Asociación de Pequeños Productores de Hortalizas "LA RAMADA"
Pampagrande - Florida – Santa Cruz

Condiciones del Contrato	
1. Documentos del Contrato	<p>Con sujeción al orden de precedencia establecido en el Convenio de Contrato los siguientes documentos son parte del contrato:</p> <ul style="list-style-type: none"> <input type="checkbox"/> La Carta de la Oferta. <input type="checkbox"/> Las enmiendas (si las hubiera). <input type="checkbox"/> Las Condiciones del Contrato. <input type="checkbox"/> Los requerimientos técnicos (incluyendo los Requisitos de los Bienes y Servicios Conexos y las Especificaciones Técnicas). <input type="checkbox"/> Las Listas de Precios.
2. Asociación en Participación, Consorcio o Asociación	<p>Si el Proveedor es una Asociación en Participación, Consorcio o Asociación ("APCA"), un consorcio o una asociación, todas las partes que lo conforman serán solidariamente responsables frente al Comprador por el cumplimiento de las disposiciones del Contrato y deberán designar a una de ellas para que actúe como representante con facultades para obligar jurídicamente a la APCA, el consorcio o la asociación.</p>
3. Destino final del proyecto	<p>El destino final del emplazamiento del proyecto es la comunidad de: Localidad Los Negros, Municipio de Pampagrande, Provincia Florida del Departamento de Santa Cruz.</p>
4. Idioma del Contrato	<p>El idioma será el español.</p>
5. Notificaciones	<p>Todas las notificaciones entre las partes en virtud de este Contrato deberán cursarse por escrito.</p> <p>Para notificaciones, la dirección del Comprador será:</p> <p>Atención: Asociación de Pequeños Productores de Hortalizas "LA RAMADA".</p> <p>Dirección: Av. 6 de Agosto S/N a lado de la Cooperativa Comarapa 2do Piso, de la Localidad Los Negros, Provincia Florida del Departamento de Santa Cruz</p> <p>Teléfono / Celular: 72858626 (Sr. David Garcia)</p> <p>Correo electrónico: silber2007@outlook.com</p> <p>Departamento: Santa Cruz</p> <p>País: Bolivia</p> <p>Para notificaciones, la dirección del Proveedor será:</p> <p>Atención: _____</p> <p>Dirección: _____</p> <p>Teléfono / Celular: _____</p> <p>Correo electrónico: _____</p> <p>Localidad: _____</p> <p>País: _____</p>
6. Ley aplicable	<p>El derecho aplicable será el del Estado Plurinacional de Bolivia.</p>
7. Solución de controversias	<p>Si el Proveedor es ciudadano del País del Comprador, toda controversia surgida entre ellos en relación con el Contrato deberá ser sometida a juicio o arbitraje de acuerdo con las leyes del País del Comprador.</p>
8. Precio del Contrato	<p>Los precios que cobre el Proveedor por los Bienes proporcionados y los Servicios Conexos prestados en virtud del Contrato no podrán ser diferentes de los cotizados por el Proveedor en su Oferta.</p> <p>El precio del contrato es: Bs. _____</p> <p>Los precios de los bienes y servicios conexos suministrados no serán ajustables.</p>
9. Entrega y documentos	<p>En el momento de la recepción y prueba de los bienes, el Proveedor deberá entregar los siguientes documentos:</p> <ul style="list-style-type: none"> <input type="checkbox"/> Factura por el valor de la compra. <input type="checkbox"/> Manuales de operación y de mantenimiento. <input type="checkbox"/> Certificados de garantía de los bienes.
10. Condiciones de pago	<p>El pago total se efectuará en bolivianos luego de la entrega de los bienes adquiridos y la presentación de la documentación correspondiente.</p>

Asociación de Pequeños Productores de Hortalizas "LA RAMADA"
Pampagrande - Florida – Santa Cruz

	<p>En caso de que el proveedor requiera de un anticipo, éste no deberá exceder al 20% del monto del contrato, y se efectivizará previa presentación de una boleta bancaria de correcta inversión del anticipo por el monto equivalente, la que deberá tener una validez hasta la fecha de conclusión del contrato.</p> <p>Si se presentara alguna demora en la cancelación del anticipo, ésta de ninguna manera podrá afectar el cumplimiento del cronograma de entregas propuesto.</p> <p>El Proveedor será totalmente responsable por todos los impuestos, timbres, comisiones por licencias y otros cargos similares impuestos fuera y dentro del país el Comprador.</p>
11. Garantía de cumplimiento	<p>Se requerirá una póliza de seguro de caución de cumplimiento de contrato. El monto de la póliza de seguro de caución de cumplimiento de contrato deberá ser del 7% del precio del contrato, la que deberá tener una validez hasta la fecha de conclusión del contrato.</p> <p>La póliza de seguro de caución de cumplimiento de contrato deberá ser emitida en bolivianos.</p> <p>La liberación de la póliza de seguro de caución de cumplimiento de contrato tendrá lugar una vez que el Comprador emita el acta de recepción de bienes correspondiente.</p>
12. Embalaje	<p>El Proveedor embalará los Bienes en la forma necesaria para impedir que se dañen o deterioren durante el transporte al lugar de destino final indicado en el Contrato. El embalaje deberá ser adecuado para resistir, entre otras cosas, la manipulación descuidada, la exposición a temperaturas extremas, la sal y las precipitaciones, y el almacenamiento en espacios abiertos. En el tamaño y peso de los embalajes se tendrá en cuenta, cuando corresponda, la lejanía del lugar de destino final de los bienes y la carencia de equipos para la carga y descarga de materiales pesados en todos los puntos en que los bienes deban transbordarse.</p>
13. Transporte y servicios conexos	<p>El Proveedor está obligado en virtud de los términos del Contrato a transportar los Bienes al lugar de destino final dentro del país del comprador, definido como el emplazamiento del proyecto; el transporte a dicho lugar, incluyendo seguro y almacenamiento, será dispuesto por el Proveedor, y todos los gastos relacionados estarán incluidos en el Precio del Contrato.</p>
14. Inspecciones y pruebas	<p>El Proveedor realizará por su cuenta y sin costo alguno para el Comprador, todas las pruebas o inspecciones de los bienes.</p> <p>Las inspecciones y pruebas se realizarán en la comunidad de Los Negros, del municipio de Pampagrande de la Provincia Florida del departamento de Santa Cruz.</p> <p>La inspección, que consistirá en una verificación del cumplimiento de las especificaciones técnicas solicitadas estará a cargo de un representante del Proveedor y de una comisión de recepción nombrada por el Comprador.</p> <p>En caso de que la verificación de especificaciones técnicas resulte satisfactoria, se procederá a la instalación y prueba de funcionamiento de los bienes adquiridos.</p>
15. Plazo de entrega	<p>El plazo de entrega de los bienes y servicios conexos será de Máximo 45 días calendario contados a partir de la fecha de firma del contrato.</p>
16. Liquidación por daños y perjuicios	<p>El valor de la liquidación por daños y perjuicios será del 0.05% del monto de contrato por día calendario de retraso en la entrega de los bienes.</p> <p>El monto máximo de la liquidación por daños y perjuicios será del 5%.</p>
17. Garantía de los bienes	<p>El Proveedor garantiza que todos los Bienes suministrados en virtud del Contrato son nuevos, no tienen uso previo y corresponden al modelo más reciente o actual, y que incorporan todas las mejoras recientes en cuanto a diseño y materiales.</p> <p>El período de validez de la garantía de los bienes adquiridos será de 12 meses a partir de la fecha en que los Bienes, o cualquier parte de ellos, según el caso, hayan sido entregados y aceptados en el punto final de destino indicado en las Condiciones del Contrato.</p> <p>El Comprador notificará al Proveedor consignando la naturaleza de los defectos y proporcionará toda la evidencia disponible inmediatamente después de haberlos descubierto. El plazo para reparar o reemplazar los bienes defectuosos será de 15 días calendario a partir de la notificación.</p>
18. Limitación de responsabilidad	<p>Excepto en casos de negligencia grave o conducta dolosa,</p> <ul style="list-style-type: none"> a) el Proveedor no tendrá ninguna responsabilidad contractual, extracontractual o de otra índole frente al Comprador por pérdidas o daños indirectos o eventuales, pérdidas de uso, pérdidas de producción, o pérdidas de ganancias o por costo de intereses; esta exclusión no se aplicará a ninguna de las obligaciones del Proveedor de pagar al Comprador los daños y perjuicios previstos en el Contrato; y b) la responsabilidad total del Proveedor frente al Comprador, ya sea contractual, extracontractual o de otra índole, no podrá exceder el Precio del Contrato; tal limitación de responsabilidad no se aplicará a los costos provenientes de la reparación o reemplazo de

Asociación de Pequeños Productores de Hortalizas "LA RAMADA"
Pampagrande - Florida – Santa Cruz

	equipos defectuosos ni afecta la obligación del Proveedor de eximir de responsabilidad al Comprador por transgresiones de derechos de patentes.
19. Fuerza Mayor	<p>El Proveedor no estará sujeto a la ejecución de su Garantía de Cumplimiento, liquidación por daños y perjuicios o terminación por incumplimiento en la medida en que la demora o el incumplimiento de sus obligaciones en virtud del Contrato sea el resultado de un evento de Fuerza Mayor.</p> <p>A los fines de esta cláusula, por "Fuerza Mayor" se entiende un evento o situación fuera del control del Proveedor que es imprevisible, inevitable y no se origina por descuido o negligencia del Proveedor. Tales eventos pueden incluir, entre otros, actos del Comprador en su capacidad soberana, guerras o revoluciones, incendios, inundaciones, epidemias, restricciones de cuarentena y embargos de cargamentos.</p> <p>Si se produce un hecho de Fuerza Mayor, el Proveedor notificará al Comprador, por escrito y sin demora, de dicha situación y de su causa. A menos que el Comprador disponga otra cosa por escrito, el Proveedor seguirá cumpliendo con las obligaciones que le impone el Contrato en la medida en que sea razonablemente práctico, y buscará todos los medios alternativos de cumplimiento que no estuviesen afectados por la situación de Fuerza Mayor existente.</p>
20. Enmiendas al Contrato	<p>El Comprador podrá, en cualquier momento, ordenar al Proveedor, mediante notificación conforme a lo dispuesto en la cláusula 8 de las CGC, que realice cambios dentro del alcance general del Contrato.</p> <p>Si cualquiera de estos cambios causara un aumento o disminución en el costo o en el tiempo necesario para que el Proveedor cumpla cualquiera de las disposiciones del Contrato, se realizará un ajuste equitativo al Precio del Contrato o al Cronograma de Entregas y de Cumplimiento, o a ambas cosas, y el Contrato se modificará según corresponda. El Proveedor deberá presentar la solicitud de ajuste conforme a lo establecido en esta cláusula dentro de los 14 (catorce) días contados a partir de la fecha en que reciba la solicitud de la orden de cambio del Comprador.</p> <p>Con sujeción a lo anterior, no se introducirá ningún cambio o modificación al Contrato excepto mediante enmienda por escrito firmada por ambas partes.</p>
21. Prórroga del plazo	<p>Si en cualquier momento durante la ejecución del Contrato el Proveedor encontrase condiciones que impidiesen la entrega oportuna de los Bienes o la finalización de los Servicios Conexos, informará de inmediato y por escrito al Comprador sobre la demora, la posible duración y la causa. Tan pronto como sea posible después de recibir la comunicación del Proveedor, el Comprador evaluará la situación y, a su discreción, podrá prorrogar el plazo de cumplimiento del Proveedor. En tal caso, ambas Partes ratificarán la prórroga mediante una enmienda al Contrato.</p> <p>Excepto en caso de Fuerza Mayor, cualquier retraso en el cumplimiento de sus obligaciones de Entrega y Finalización expondrá al Proveedor a la imposición de liquidación por daños y perjuicios.</p>
22. Rescisión	<p>Rescisión por incumplimiento</p> <p>(a) El Comprador, sin perjuicio de otros recursos previstos para casos de incumplimiento del Contrato, podrá rescindir el Contrato en su totalidad o en parte enviando una notificación de incumplimiento por escrito al Proveedor:</p> <ul style="list-style-type: none"> (i) si el Proveedor no entrega alguno o ninguno de los Bienes dentro del período establecido en el Contrato, o dentro de alguna prórroga otorgada por el Comprador conforme a lo establecido las Condiciones del Contrato; (ii) si el Proveedor no cumple con cualquier otra obligación derivada del Contrato; o (iii) si el Proveedor, a juicio del Comprador, durante el proceso de Licitación o de ejecución del Contrato, ha participado en actos de fraude y corrupción. <p>(b) En caso de que el Comprador rescinda el Contrato en su totalidad o en parte, podrá adquirir, en los términos y condiciones que considere apropiados, Bienes o Servicios Conexos similares a los no suministrados o no prestados, y el Proveedor deberá pagar al Comprador los costos adicionales resultantes de dicha adquisición. Sin embargo, el Proveedor seguirá cumpliendo las obligaciones derivadas de la parte del Contrato que no se hubiese rescindido.</p> <p>Rescisión por conveniencia.</p> <p>(a) El Comprador, mediante comunicación enviada al Proveedor, podrá rescindir el Contrato total o parcialmente, en cualquier momento, por razones de conveniencia. La comunicación de rescisión deberá indicar que esta se debe a la conveniencia del Comprador, el alcance de la extinción de las responsabilidades del Proveedor en virtud del Contrato y la fecha de entrada en vigencia de dicha rescisión.</p> <p>(b) Los Bienes que ya estén fabricados y listos para embarcar dentro de los 28 (veintiocho) días siguientes a la fecha en que el Proveedor reciba la notificación de rescisión del Comprador</p>

Asociación de Pequeños Productores de Hortalizas "LA RAMADA"
Pampagrande - Florida – Santa Cruz

	<p>deberán ser aceptados por el Comprador de acuerdo con los términos y precios establecidos en el Contrato. En cuanto al resto de los Bienes, el Comprador podrá elegir entre las siguientes opciones:</p> <ul style="list-style-type: none">(i) que se complete alguna porción y se entregue de acuerdo con las condiciones y precios del Contrato; y/o(ii) que se cancele el resto y se pague al Proveedor una suma convenida por aquellos Bienes o Servicios Conexos que se hubiesen completados parcialmente y por los materiales y repuestos adquiridos previamente por el Proveedor.
23. Cesión	<p>El Comprador y Proveedor se abstendrán de ceder total o parcialmente las obligaciones que hubiesen contraído en virtud del Contrato, salvo que cuenten con el consentimiento previo por escrito de la otra parte.</p>

ANEXO AL CONTRATO

Fraude y Corrupción

(El texto de este anexo no deberá modificarse)

1. Propósito

1.1 Las Directrices Contra el Fraude y la Corrupción del Banco y este anexo se aplicarán a las adquisiciones en el marco de las operaciones de Financiamiento para Proyectos de Inversión del Banco.

2. Requisitos

2.1 El Banco exige que los Prestatarios (incluidos los beneficiarios del financiamiento del Banco), licitantes (postulantes / proponentes), consultores, contratistas y proveedores, todo subcontratista, subconsultor, prestadores de servicios o proveedores, todo agente (haya sido declarado o no), y todo miembro de su personal, observen las más elevadas normas éticas durante el proceso de adquisición, la selección y la ejecución de contratos financiados por el Banco, y se abstengan de prácticas fraudulentas y corruptas.

2.2 Con ese fin, el Banco:

- a. Define de la siguiente manera, a los efectos de esta disposición, las expresiones que se indican a continuación:
 - i. Por "práctica corrupta" se entiende el ofrecimiento, entrega, aceptación o solicitud directa o indirecta de cualquier cosa de valor con el fin de influir indebidamente en el accionar de otra parte.
 - ii. Por "práctica fraudulenta" se entiende cualquier acto u omisión, incluida la tergiversación de información, con el que se engañe o se intente engañar en forma deliberada o imprudente a una parte con el fin de obtener un beneficio financiero o de otra índole, o para evadir una obligación.
 - iii. Por "práctica colusoria" se entiende todo arreglo entre dos o más partes realizado con la intención de alcanzar un propósito ilícito, como el de influir de forma indebida en el accionar de otra parte.
 - iv. Por "práctica coercitiva" se entiende el perjuicio o daño o la amenaza de causar perjuicio o daño directa o indirectamente a cualquiera de las partes o a sus bienes para influir de forma indebida en su accionar.
 - v. Por "práctica de obstrucción" se entiende:
 - (a) la destrucción, falsificación, alteración u ocultamiento deliberado de pruebas materiales referidas a una investigación o el acto de dar falsos testimonios a los investigadores para impedir materialmente que el Banco investigue denuncias de prácticas corruptas, fraudulentas, coercitivas o colusorias, o la amenaza, persecución o intimidación de otra parte para evitar que revele lo que conoce sobre asuntos relacionados con una investigación o lleve a cabo la investigación, o
 - (b) los actos destinados a impedir materialmente que el Banco ejerza sus derechos de inspección y auditoría establecidos en el párrafo 2.2 e, que figura a continuación.
- b. Rechazará toda propuesta de adjudicación si determina que la empresa o persona recomendada para la adjudicación, los miembros de su personal, sus agentes, subconsultores, subcontratistas, prestadores de servicios, proveedores o empleados han participado, directa o indirectamente, en prácticas corruptas, fraudulentas, colusorias, coercitivas u obstructivas para competir por el contrato en cuestión.
- c. Además de utilizar los recursos legales establecidos en el convenio legal pertinente, podrá adoptar otras medidas adecuadas, entre ellas declarar que las adquisiciones están viciadas, si determina en cualquier momento que los representantes del prestatario o de un receptor de una parte de los fondos del préstamo participaron en prácticas corruptas, fraudulentas, colusorias, coercitivas u obstructivas durante el proceso de adquisición, o la selección o ejecución del contrato en cuestión, y que el prestatario no tomó medidas oportunas y

adecuadas, satisfactorias para el Banco, para abordar dichas prácticas cuando estas ocurrieron, como informar en tiempo y forma a este último al tomar conocimiento de los hechos.

- d. Podrá sancionar, conforme a lo establecido en sus directrices de lucha contra la corrupción y a sus políticas y procedimientos de sanciones vigentes, a cualquier empresa o persona en forma indefinida o durante un período determinado, lo que incluye declarar a dicha empresa o persona inelegibles públicamente para: (i) obtener la adjudicación o recibir cualquier beneficio, ya sea financiero o de otra índole, de un contrato financiado por el Banco¹; (ii) ser nominada² como subcontratista, consultor, fabricante o proveedor, o prestador de servicios de una firma que de lo contrario sería elegible a la cual se le haya adjudicado un contrato financiado por el Banco, y (iii) recibir los fondos de un préstamo del Banco o participar más activamente en la preparación o la ejecución de cualquier proyecto financiado por el Banco.

Exigirá que en los documentos de solicitud de ofertas/propuestas y en los contratos financiados con préstamos del Banco se incluya una cláusula en la que se exija que los licitantes (postulantes /proponentes), consultores, contratistas y proveedores, así como sus respectivos subcontratistas, subconsultores, prestadores de servicios, proveedores, agentes y personal, permitan al Banco inspeccionar³ todas las cuentas, registros y otros documentos referidos a la presentación de ofertas y la ejecución de contratos, y someterlos a la auditoría de profesionales nombrados por éste.

¹ A fin de disipar toda duda al respecto, la inelegibilidad de una parte sancionada en relación con la adjudicación de un contrato implica, entre otras cosas, que la empresa o persona no podrá: (i) presentar una solicitud de precalificación, expresar interés en una consultoría, y participar en una licitación, ya sea directamente o en calidad de subcontratista nominado, consultor nominado, fabricante o proveedor nominado, o prestador de servicios nominado, con respecto a dicho contrato, ni (ii) firmar una enmienda mediante la cual se introduzca una modificación sustancial en cualquier contrato existente.

² Un subcontratista nominado, consultor nominado, fabricante o proveedor nominado, o prestador de servicios nominado (se utilizan diferentes nombres según el Documento de Licitación del que se trate) es aquel que: (i) ha sido incluido por el licitante en su solicitud de precalificación u oferta por aportar experiencia y conocimientos técnicos específicos y esenciales que le permiten al licitante cumplir con los requisitos de calificación para la oferta particular; o (ii) ha sido designado por el Prestatario.

³ Las inspecciones que se llevan a cabo en este contexto suelen ser de carácter investigativo (es decir, forense). Consisten en actividades de constatación realizadas por el Banco o por personas nombradas por este para abordar asuntos específicos relativos a las investigaciones/auditorías, como determinar la veracidad de una denuncia de fraude y corrupción a través de los mecanismos adecuados. Dicha actividad incluye, entre otras cosas, acceder a la información y los registros financieros de una empresa o persona, examinarlos y hacer las copias que corresponda; acceder a cualquier otro tipo de documentos, datos o información (ya sea en formato impreso o electrónico) que se considere pertinente para la investigación/auditoría, examinarlos y hacer las copias que corresponda; entrevistar al personal y otras personas; realizar inspecciones físicas y visitas al emplazamiento, y someter la información a la verificación de terceros.

ANEXO A.

INFORMACION TECNICA

DESCRIPCION DEL PROYECTO

La Alianza está conformada por la Asociación de Pequeños Productores de Hortalizas "LA RAMADA", la asociación es una organización dedicada a la producción de Hortalizas, cuenta con un número de 35 familias que serán beneficiarias con sistema de riego por cintas de goteo.

Como agente de mercado, la Sra Rosa, comerciante mayorista de Papa, con un puesto en el Abasto de La Ciudad de Santa Cruz, tiene una relación comercial con la Asociación de Pequeños Productores de Hortalizas "LA RAMADA", desde siempre como dicen los mismos productores, el cual llega a la comunidad y compra a los socios de la asociación en cantidades de acuerdo a su posibilidad de comercialización y precio del mercado. La cantidad destinada del 100 % es al mercado del Abasto de la Ciudad de Santa Cruz, los precios están en relación con los precios de exportación.

Descripción de la ubicación de la infraestructura:

- Departamento: Santa Cruz
- Provincia: Florida
- Municipio: Pampagrande
- Comunidad: Los Negros

PROGRAMA DE IMPLEMENTACION:

La implementación de los 35 Sistemas de riego se realizará, en el primer hito, los pagos se realizarán de manera parcial, contra entrega de la implementación de los bienes, en dos entregas, la primera contra entrega de 18 sistemas de riego y la segunda contra entrega de 17 sistemas de riego, previa aprobación de recepción, pruebas y capacitación.

Ubicación Administrativa

La Alianza está conformada por la Asociación de Pequeños Productores de Hortalizas "LA RAMADA", y comprende el Municipio de Pampagrande y la comunidad de Tembladera del departamento de SANTA CRUZ, donde se encuentran ubicadas las parcelas de los 35 beneficiarios.

PUNTOS DE GEOREFERENCIACION ORGANIZACIÓN APPHLDA

OPP APPHLDA					
Nº	COMUNIDAD	NOMBRE Y APELLIDO	NORTE	ESTE	AREA PARA LA IMPLEMENTACION DEL KIT
1	liwi liwi	Griselda Rocha Fierro	7989275,219	385150,9181	0,50 Ha
2	liwi liwi	Raul Leon Melendres	7988989,306	385195,2114	0,50 Ha
3	liwi liwi	Roly Pedro Quiros Cuellar	7988726,259	385311,6443	0,50 Ha
4	liwi liwi	Luis Alberto Quiros	7988570,006	385398,3574	0,50 Ha
5	liwi liwi	Mario Mamani Bultron	7989284,443	385174,1338	0,50 Ha
6	Pulpito	Elba Bascope Estrada	7980184,158	388644,8864	0,50 Ha
7	Pulpito	Adaly Bonilla Romero	7979813,042	388467,0087	0,50 Ha
8	Pulpito	Yhamil Galarza Estrada	7980085,057	388516,8305	0,50 Ha
9	Pulpito	Javier Bonilla Rivera	7979940,868	388512,3765	0,50 Ha
10	Pulpito	Segio Estrada	7980152,105	388523,4917	0,50 Ha
11	Ramada	Alberto Iriarte Gutierrez	7982147,58	387981,8549	0,50 Ha
12	Ramada	Gutember Estrada Illanes	7981760,155	388332,7147	0,50 Ha
13	Ramada	Fausto Illanes Rojas	7981548,749	388132,7566	0,50 Ha
14	Ramada	Benigno Acosta	7981974,444	388340,2883	0,50 Ha
15	Ramada	David Garcia Gutierrez	7981677,577	388245,0835	0,50 Ha
16	Ramada	Medardo Galarza Garcia	7981114,663	388388,131	0,50 Ha
17	Ramada	Ingrid Galarza Estrada	7981618,804	388234,2627	0,50 Ha
18	Ramada	Jose Ulloa Olmos	7981818,131	388365,2738	0,50 Ha
19	Rancho Chavez	Alcides Lomar	7983968,722	387645,8614	0,50 Ha
20	Rancho Chavez	Alicia Merubia Salces	7983261,214	387555,0968	0,50 Ha
21	Rancho Chavez	Desideria Leaños Arebalo	7984853,519	387406,9091	0,50 Ha


Asociación de Pequeños Productores de Hortalizas "LA RAMADA"
Pampagrande - Florida – Santa Cruz

22	Rancho Chavez	Dolly Iriarte Cadima	7984395,822	387723,8667	0,50 Ha
23	Rancho Chavez	Florencio Coronado Cordoba	7983166,406	387373,543	0,50 Ha
24	Rancho Chavez	Jose Agreda Pardo	7986446,457	386209,6584	0,50 Ha
25	Rancho Chavez	Julia Iriarte Warnes	7984967,319	387365,7108	0,50 Ha
26	Rancho Chavez	Saul Coronado Rojas	7983214,896	387624,6832	0,50 Ha
27	Rancho Chavez	Jhony Peña Garcia	7982640,374	387832,7345	0,50 Ha
28	Rancho Chavez	Jose Luis Coronado Rojas	7983112,715	387708,3981	0,50 Ha
29	Rancho Chavez	Limber Coronado Rojas	7983313,449	387710,4644	0,50 Ha
30	Rancho Chavez	Clemente Mendoza Iriarte	7985092,142	387211,6495	0,50 Ha
31	Rancho Chavez	Emilio Cossio Galviz	7985806,13	386516,2819	0,50 Ha
32	Rancho Chavez	Filemon Rojas Veisaga	7984522,713	387799,9268	0,50 Ha
33	Rancho Romane	Lola Pardo Mendoza	7991412,926	384090,7236	0,50 Ha
34	Tembladera	Angel Bonilla Romero	7977701,021	388416,077	0,50 Ha
35	Tembladera	Mario Rojas	7977011,323	388428,5808	0,50 Ha


ANEXO B. PLANO PARA LA INSTALACION DE KIT DE RIEGO

SISTEMA DE RIEGO POR GOTEO



VISTA EN PLANTA

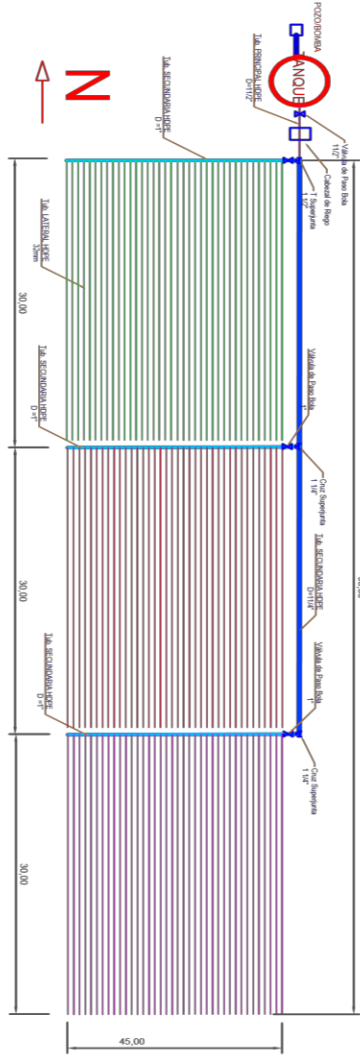

DETALLE MANÓMETRO Y FILTRO

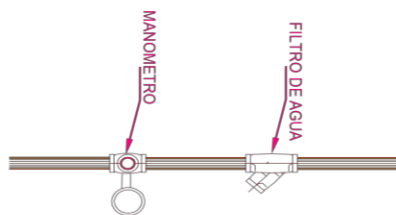

DETALLE INSTALACION BOMBA SUMERGIBLE FOTOVOLTAICO COMPARTIDO

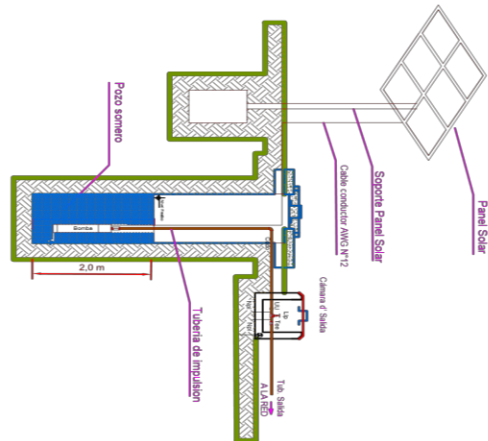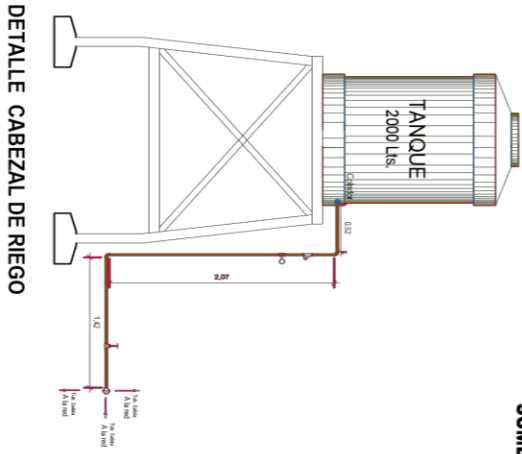

SUPERFICIE DE RIEGO: 4.050,0 m²
ELIAS COBA AGUILAR

DETALLE INST. GOTEROS

